




DETALHE 01: Da Estaca E0 a E10+19.00
PLANTA DE SITUAÇÃO
ESCALA 1/250



PERFIL LONGITUDINAL

Escala: H...1/4.000 V...1/400

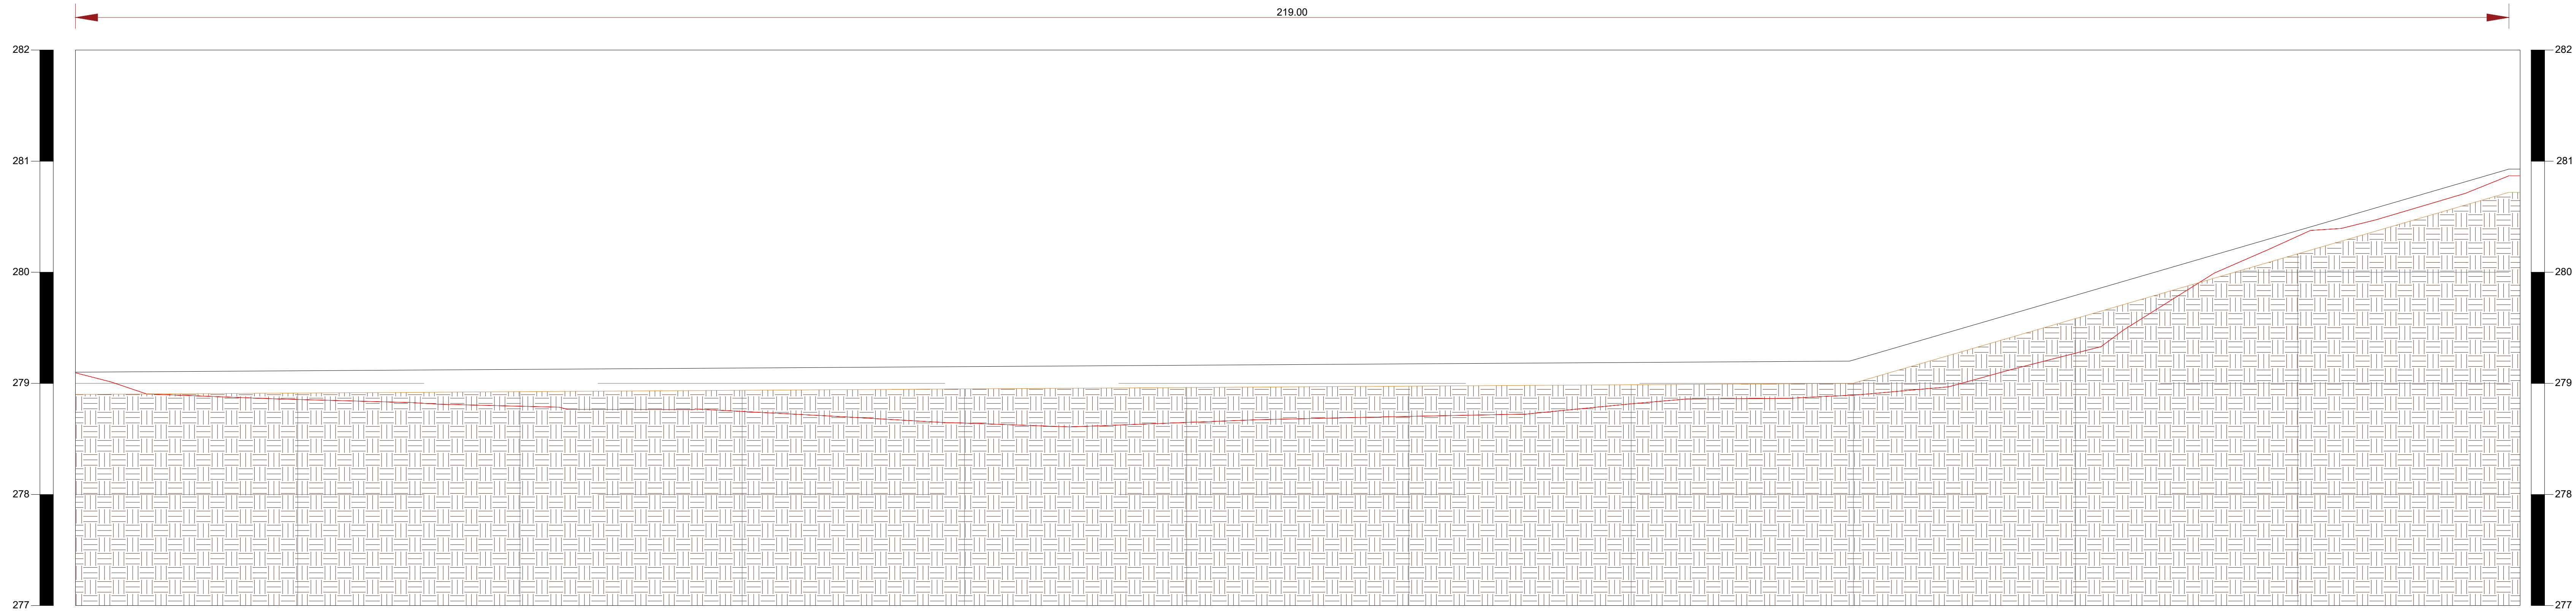

ESTACAS	20.00 m	E0		E1		E2		E3		E4		E5		E6		E7		E8		E9		E10		E11
COTAS (m)																								
TERRAPLANAGEM	278.900																							
PROJETO	279.100																							
COTAS (m)																								
TERRAPLANAGEM	278.900																							
PROJETO	279.100																							

DETALHE 01: Da Estaca E0 a E10+19.00
PERFIL LONGITUDINAL
ESCALA 1/250


PROJEÇÃO DA BASE DA LINHA DE GREIDE
PROJEÇÃO DA BASE DA TERRAPLANAGEM
PROJEÇÃO DA BASE DO TERRENO NATURAL
SOLO DO TERRENO NATURAL



PLANTA DE LOCALIZAÇÃO
SEM ESCALA

LEGENDA:	
	LINHA DE EIXO DA PAVIMENTAÇÃO
	MEIOFIO EXISTENTE
	MEIOFIO PROJETADO
	CERCA EXISTENTE QUE SERÁ RETRADA
	CERCA EXISTENTE
	ROCHA EXISTENTE
	ROCHA EXISTENTE QUE SERÁ DEMOLIDA
	CALÇADA EXISTENTE
	CALÇADA EXISTENTE QUE SERÁ DEMOLIDA
	PAVIMENTAÇÃO PROJETADA EM OUTRO CONTRATO
	PAVIMENTAÇÃO PROJETADA
	PAVIMENTAÇÃO EXISTENTE
	PAVIMENTAÇÃO EM SOLO NATURAL EXISTENTE
	EDIFICAÇÕES EXISTENTES
	ÁRVORE EXISTENTE
	ÁRVORE EXISTENTE QUE SERÁ REMANEJADA
	POSTE ELÉTRICO EXISTENTE
	PLACA DE RUA EM PROJETO
	PLACA DE LIMITE DE VELOCIDADE EM PROJETO
	CURVAS DE NÍVEL MESTRAS
	CURVAS DE NÍVEL INTERMEDIÁRIAS

MEMÓRIA DE CÁLCULO	
ENDEREÇO: Rua José Caetano do Nascimento	QUANTIDADE
COMPRIMENTO DA RUA	220.00 M
ABERTURA DE RUAS	14.60 M
MEIO FIO EM CONCRETO	425.34 M
LARGURA DA FAIXA DE ROLAMENTO	8.00 M
CINTURA DE TRAVAMENTO	8.30 M
ÁREA DE PAVIMENTAÇÃO A CONSTRUIR	1.750.00 M²

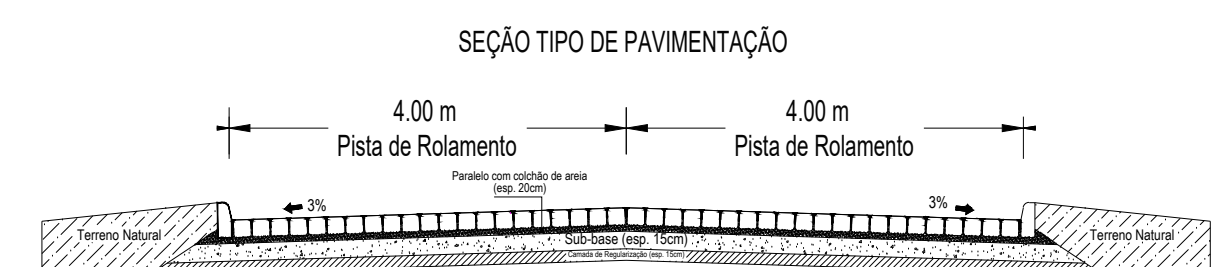

DETALHAMENTO DA SEÇÃO
ESCALA 1/125


PROJETO GEOMÉTRICO

PROJETO:	PAVIMENTAÇÃO EM PARALELEPÍEDO NO MUNICÍPIO DE CAJAZEIRAS - PB.		
CONTRATO:	ESTADO		
ENDEREÇO:	RUA JOSÉ CAETANO DO NASCIMENTO NO DISTRITO ENG. ÁVIDOS		
PROPRIETÁRIO:	PREFEITURA MUNICIPAL DE CAJAZEIRAS-PB.		
RESPONSÁVEL	ASSINATURA	REVISÃO	DATA
PROPRIETÁRIO			OUTUBRO/2023
ENGENHEIRO	PAULA CRISTINA BARALJO LEITAO0969363443 CPF: 280.11.18-11-4435-8	Autorizada de forma digital por PAULA CRISTINA BARALJO CPF: 280.11.18-11-4435-8	
PRANCHA	DESENHO	ESCALA	
01 /01	INDICADOS	INDICADAS	





DETALHE 01: Da Estaca E0 a E10+19.00
PLANTA DE SITUAÇÃO
ESCALA 1/250

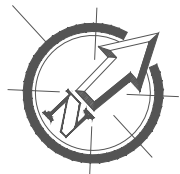


PLANTA DE LOCALIZAÇÃO
SEM ESCALA



QUADRO LEGENDA	
	PAVIMENTAÇÃO À CONSTRUIR
	TERRENO NATURAL
	PAVIMENTAÇÃO EXISTENTE
	PAVIMENTAÇÃO À CONSTRUIR EM OUTRO CONTRATO
	CAMINHO PERCORRIDO PELA ÁGUA

QUADRO DE CONTRIBUIÇÃO	
RUAS	AREA DE CONTRIBUIÇÃO (HA)
RUA JOSÉ CAETANO DO NASCIMENTO	0.94ha


ESCOAMENTO DAS ÁGUAS			
PROJETO:	PAVIMENTAÇÃO PARALELEPÍPEDO NO MUNICÍPIO DE CAJAZEIRAS - PB		
CONTRATO:	ESTADO		
ENDEREÇO:	RUA JOSÉ CAETANO DO NASCIMENTO		
PROPRIETÁRIO:	PREFEITURA MUNICIPAL DE CAJAZEIRAS-PB.		
RESPONSÁVEL	ASSINATURA	REVISÃO	DATA
PROPRIETÁRIO			
ENGENHEIRO	PAULA CRISTINA ARAUJO LEITADO00693634438	Assinado eletronicamente por PAULA CRISTINA ARAUJO CPF: 08090334438 Data: 2023.11.13 11:10:00	
PRANCHA	DESENHO	ESCALA	
01 /01	INDICADOS	INDICADAS	

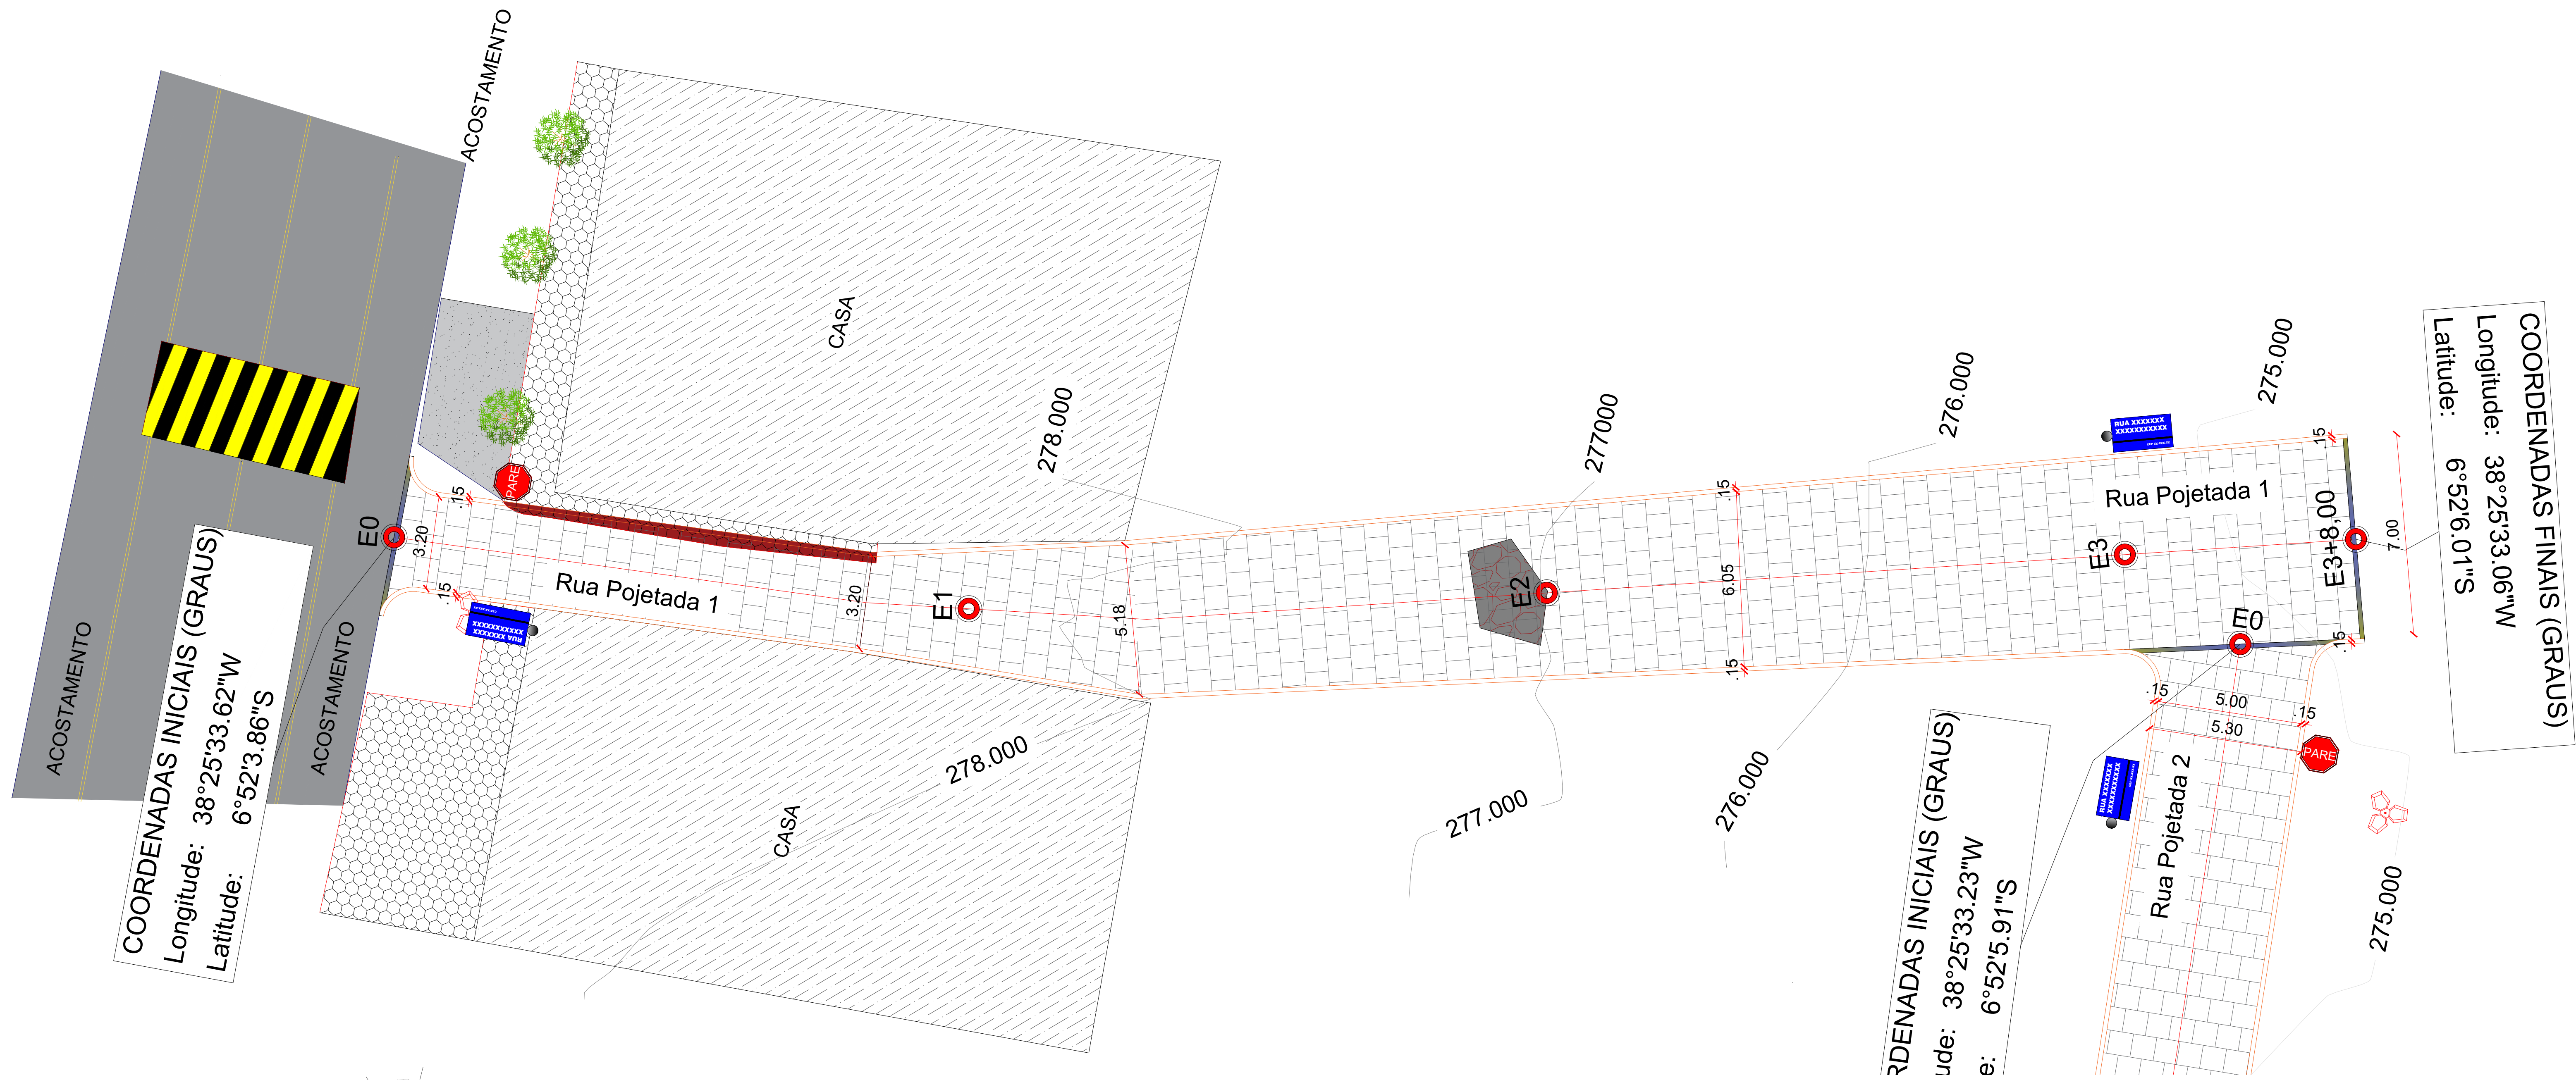

PLANTA DE SITUAÇÃO - GERAL
ESCALA 1/150

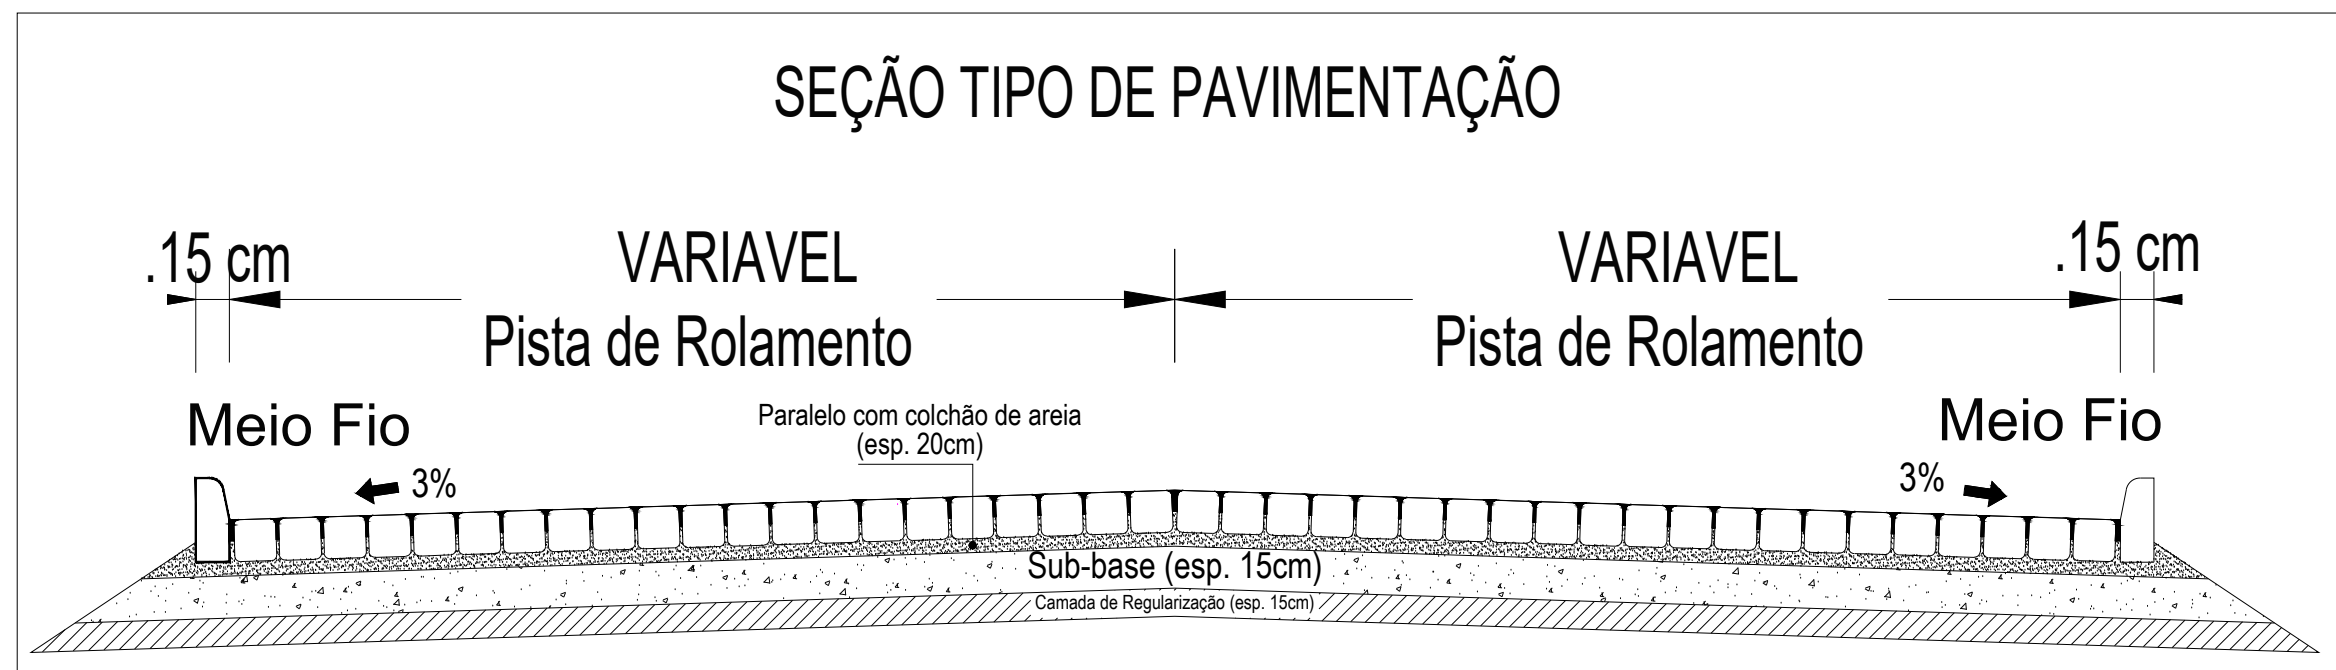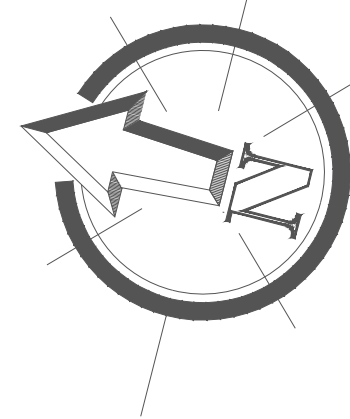

DETALHAMENTO DA SEÇÃO
ESCALA 1/75

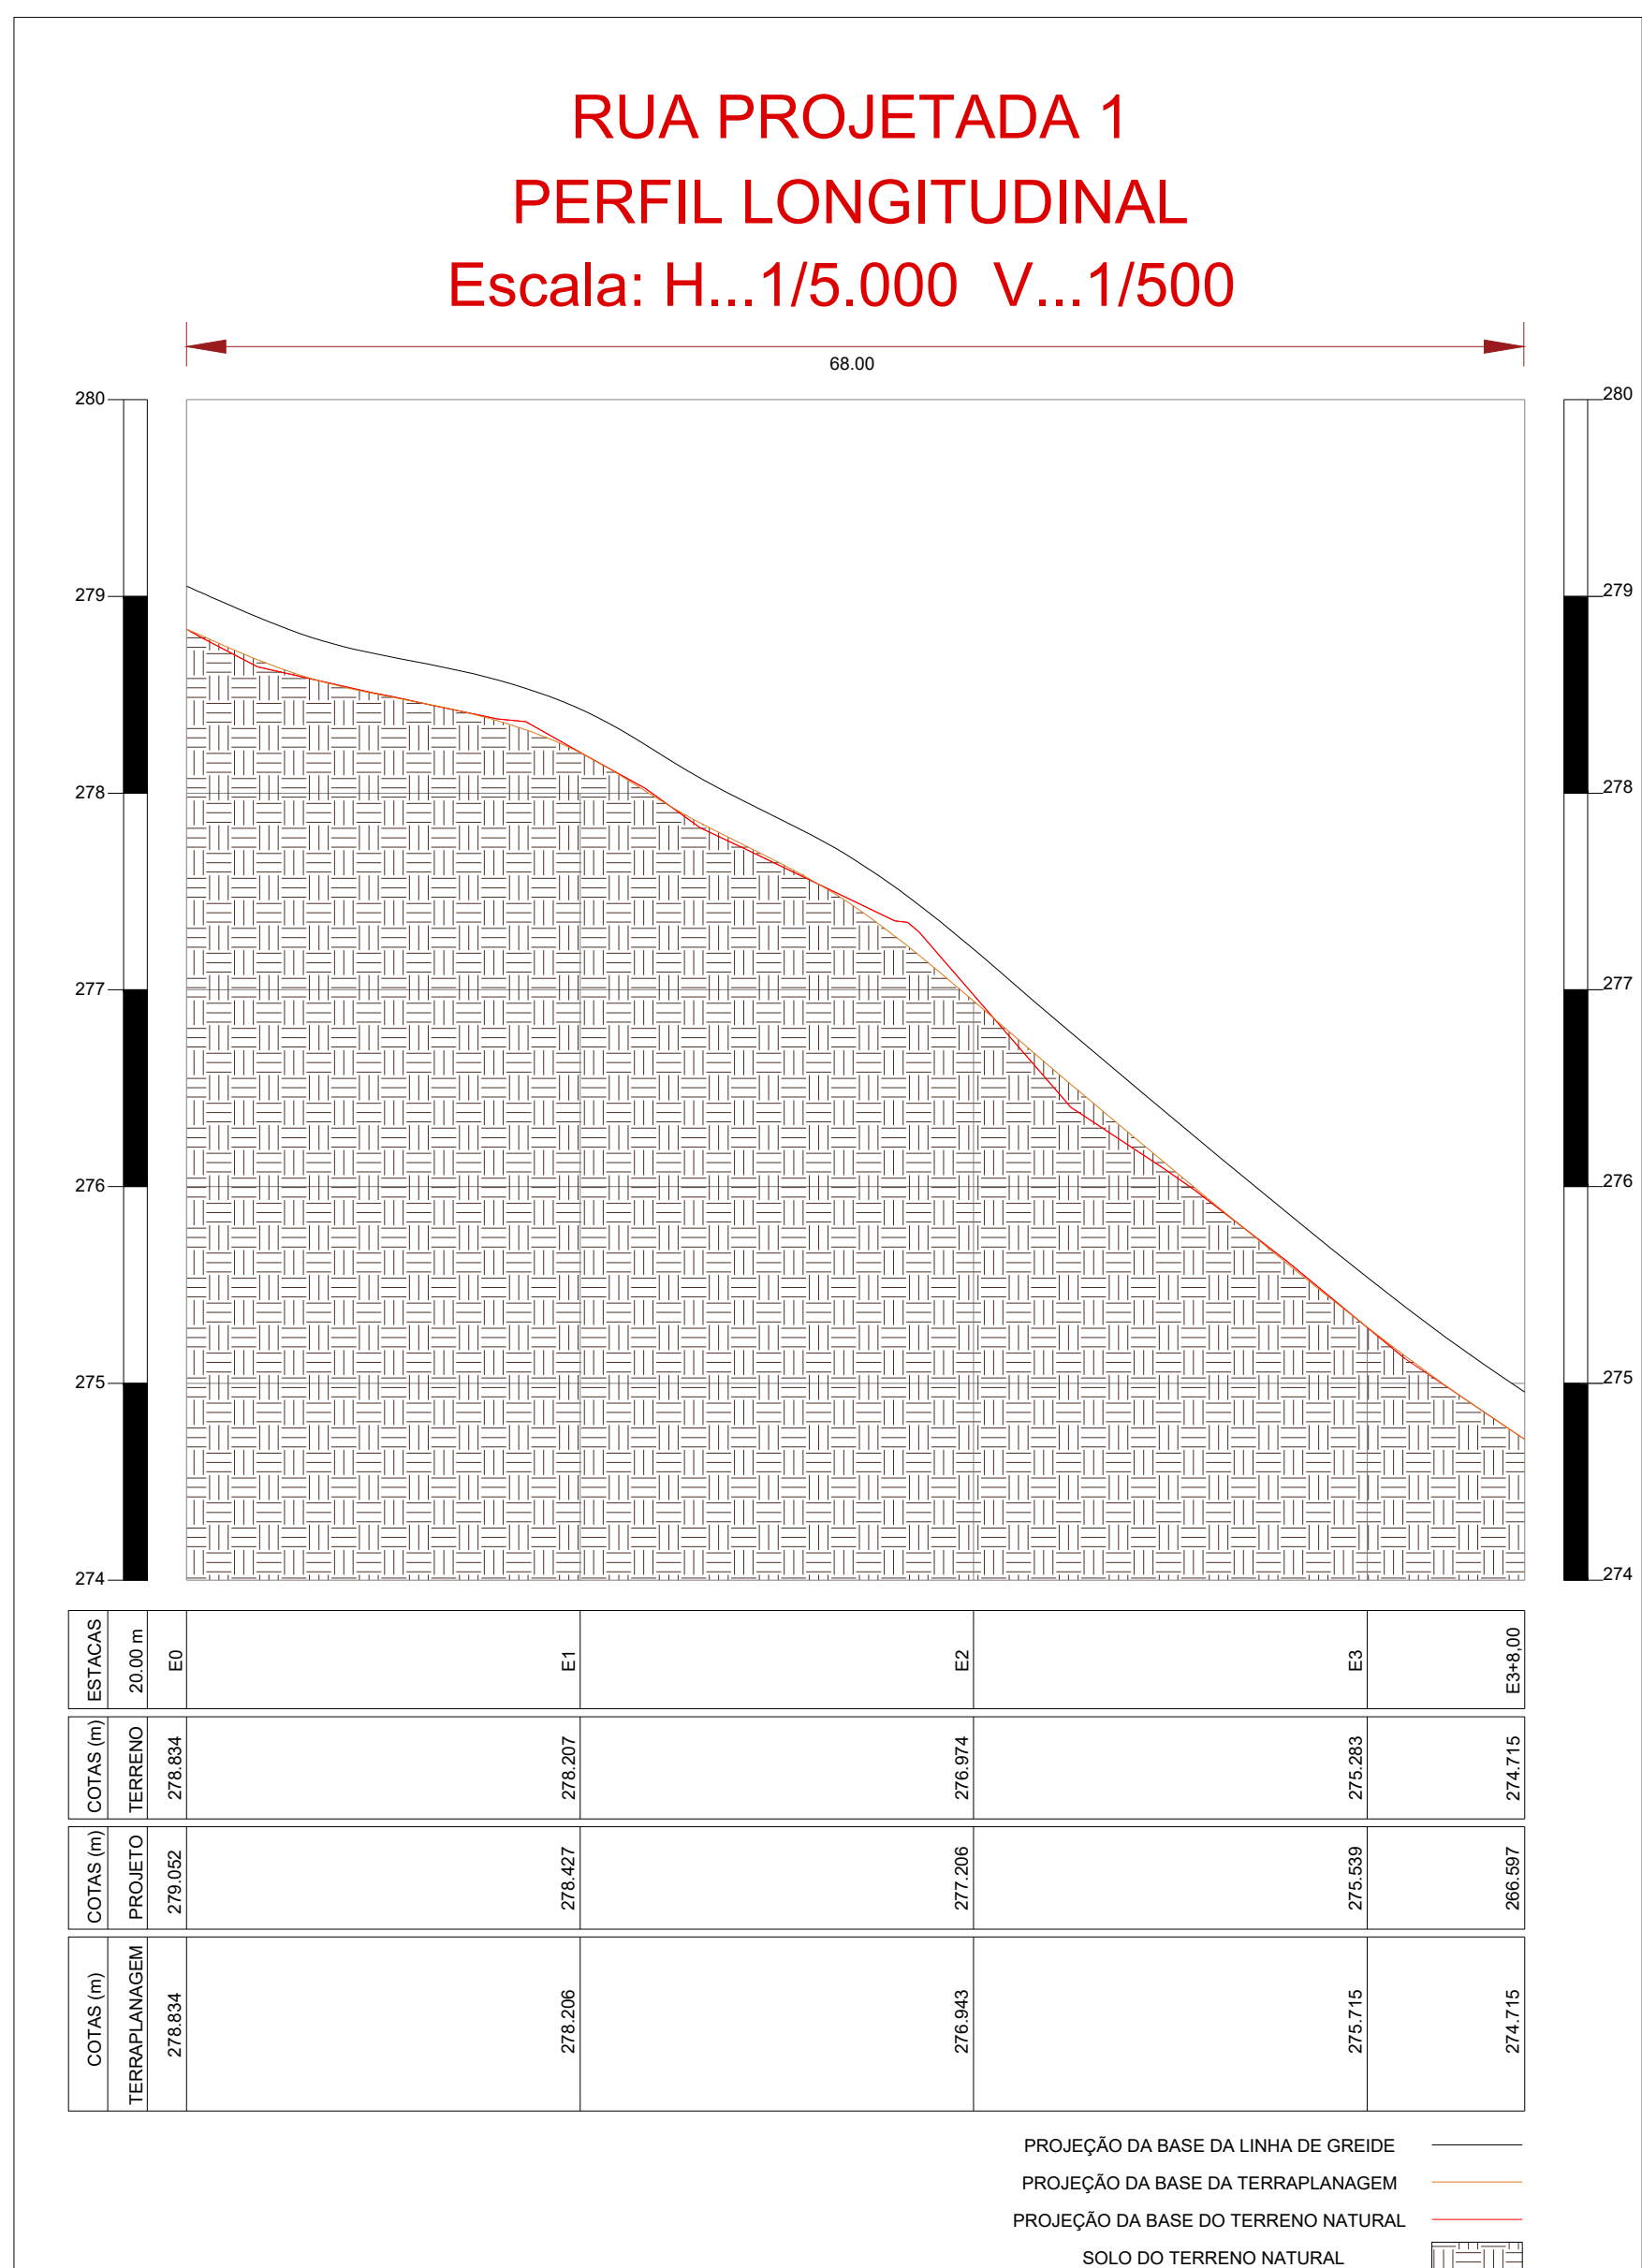

PERFIL LONGITUDINAL
ESCALA 1/500



PLANTA DE LOCALIZAÇÃO
SEM ESCALA

LEGENDA - 01:	
	LINHA DE EIXO DA RUA
	MEIOFIO PROJETADO
	MEIOFIO EXISTENTE
	CALÇADA EXISTENTE
	CALÇADA EXISTENTE QUE SERÁ DEMOLIDA
	CALÇADA PROJETADA
	PAVIMENTAÇÃO EM PARELELEPÍEDO EXISTENTE
	PAVIMENTAÇÃO PROJETADA
	PAVIMENTAÇÃO EM SOLO NATURAL EXISTENTE
	EDIFICAÇÕES EXISTENTES
	ÁRVORE EXISTENTE
	ÁRVORE EXISTENTE QUE SERÁ REMANEJADA
	POSTE ELÉTRICO EXISTENTE
	PLACA DE RUA EM PROJETO
	PLACA DE PARE EM PROJETO
	CURVAS DE NIVEL MESTRAS
	CURVAS DE NIVEL INTERMEDIÁRIAS
	CINTURÃO DE TRAVAMENTO



MEMÓRIA DE CÁLCULO - 01:	
ENDEREÇO: Rua Pojetada 1	QUANTIDADE
COMPRIMENTO DA RUA	68.00 M
ABERTURA DE RUAS	5.00 M
MEIO FIO EM CONCRETO	131.00 M
LARGURA DA FAIXA DE ROLAMENTO	VARIÁVEL
CINTURÃO DE TRAVAMENTO	12.60 M
ÁREA DE CALÇADA A DEMOLIR	0.37 M²
ÁREA DE CALÇADA A CONSTRUIR	0.00 M²
ÁREA DE PAVIMENTAÇÃO A CONSTRUIR	347.89 M²
QUANTIDADE DE RAMPAS	0.00 unid

PROJETO GEOMÉTRICO			
PROJETO:	PAVIMENTAÇÃO PARELELEPÍDO NO MUNICÍPIO DE CAJAZEIRAS/PB		
CONTRATO:	ESTADO		
ENDEREÇO:	RUA PROJETADA 1		
PROPRIETÁRIO:	PREFEITURA MUNICIPAL DE CAJAZEIRAS/PB		
RESPONSÁVEL	ASSINATURA	REVISÃO	DATA
PROPRIETÁRIO			
ENGENHEIRO	PAULA CRISTINA ARAUJO LEITAO:0969363443 Assinado de forma digital por PAULA CRISTINA ARAUJO LEITAO:0969363443 Dados: 2025.11.18 11:44:57 -03'00'		
PRANCHA	DESENHO	ESCALA	
01/01	INDICADOS	INDICADOS	

PLANTA DE SITUAÇÃO - GERAL

ESCALA

1/150

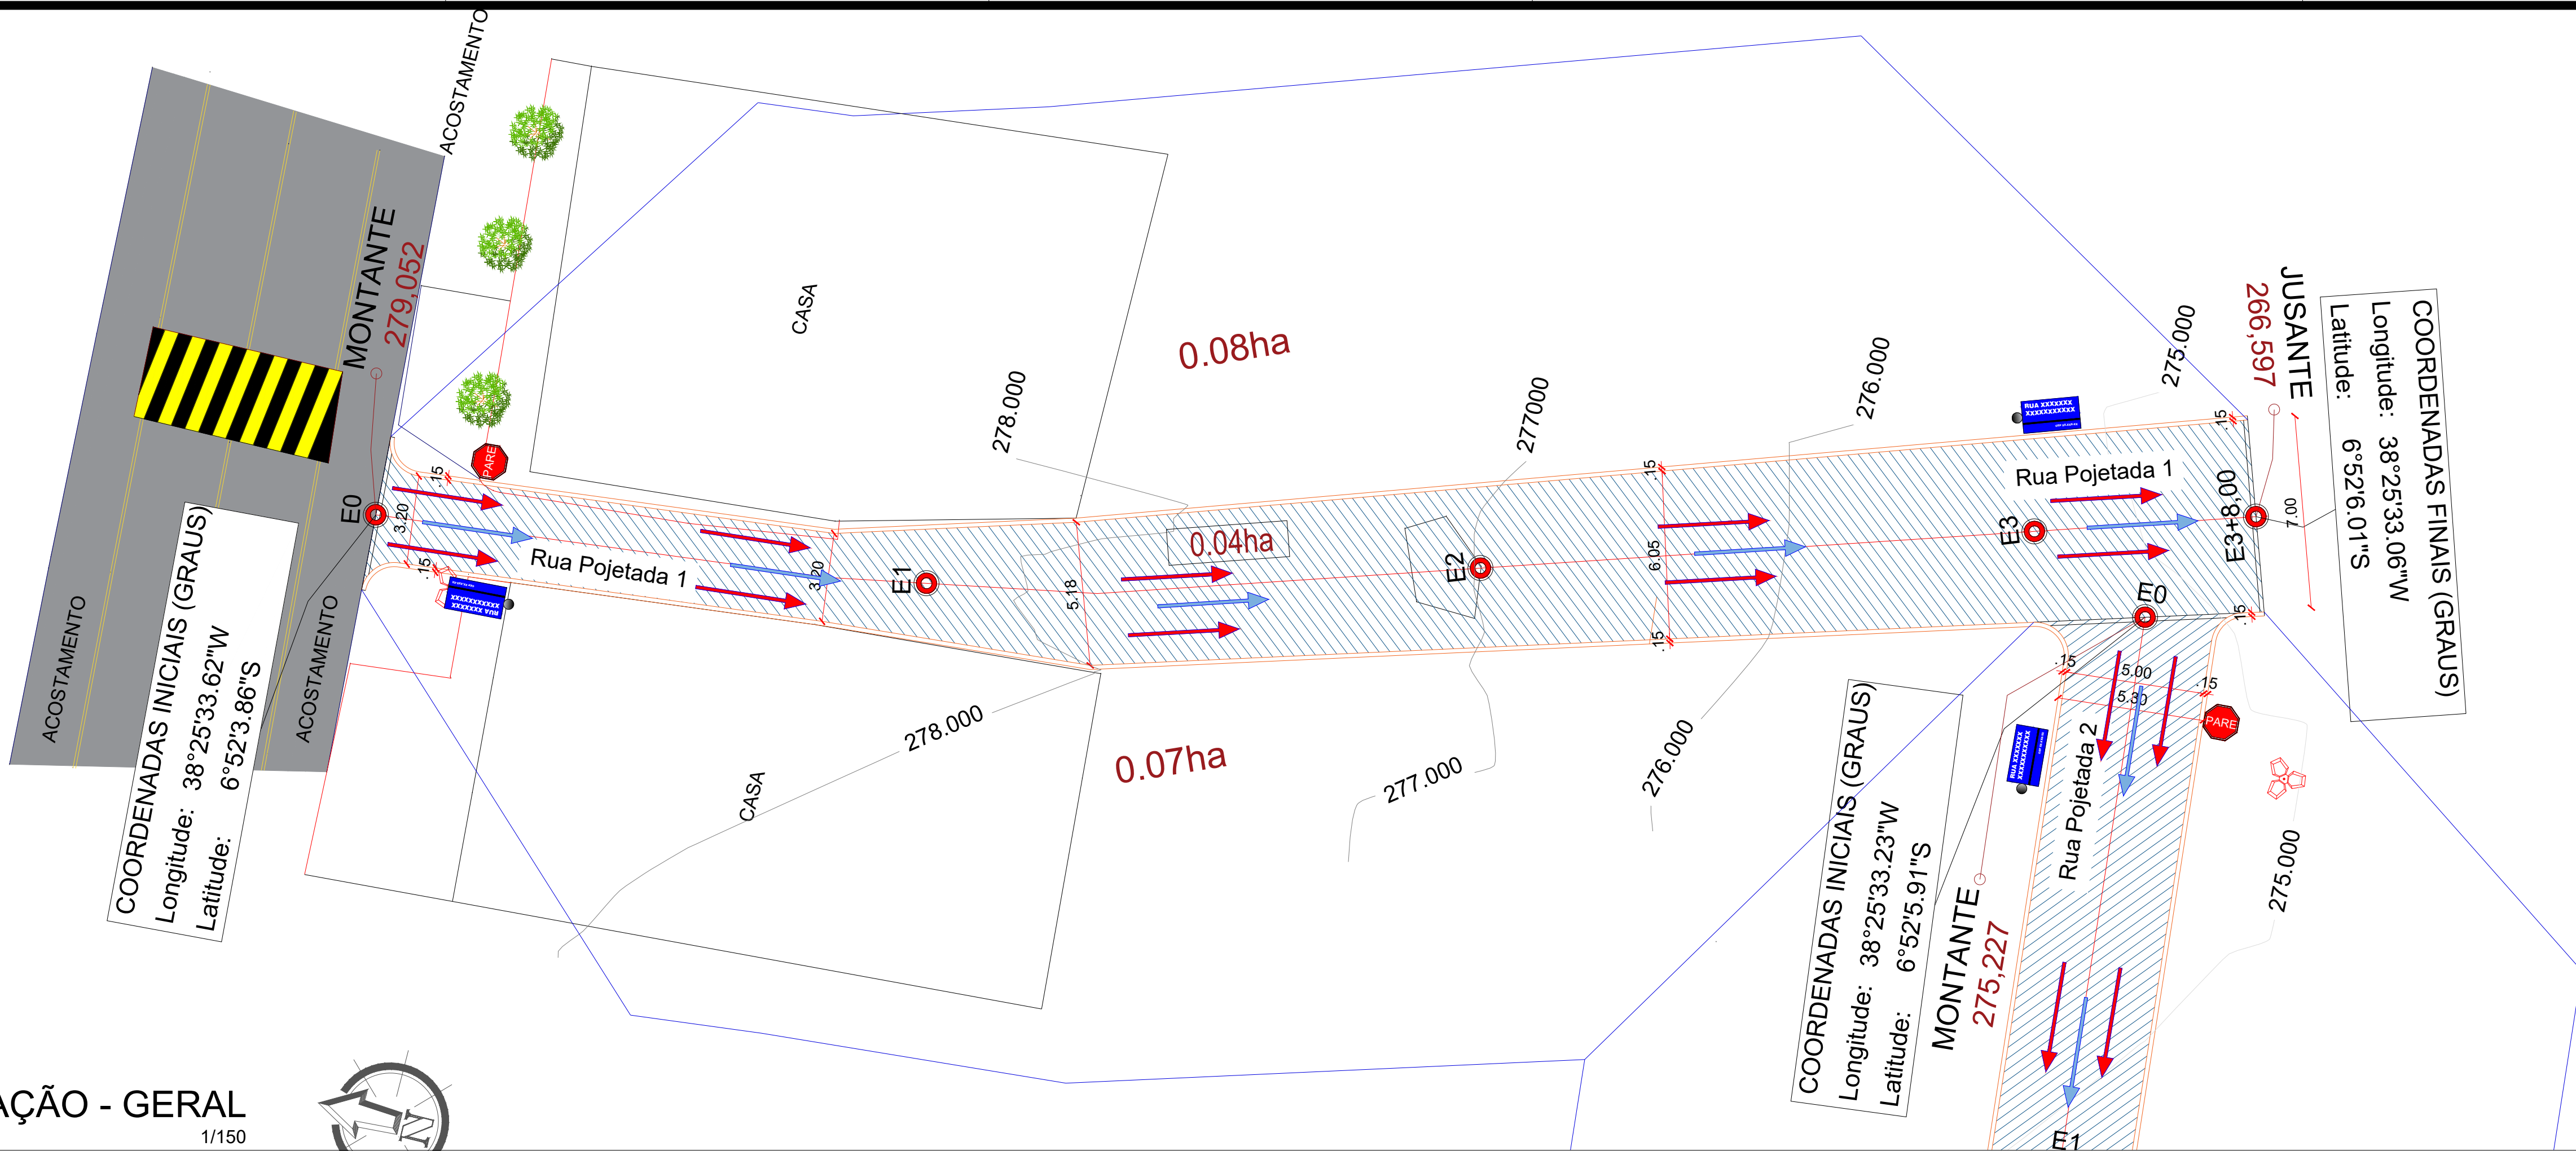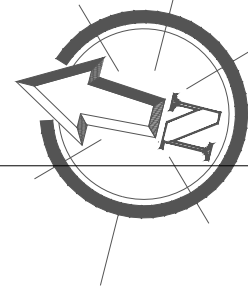

PLANTA DE LOCALIZAÇÃO
SEM ESCALA

QUADRO DE CONTRIBUIÇÃO

RUA	AREA DE CONTRIBUIÇÃO (HA)
RUA PROJETADA 1	0.19 ha

QUADRO LEGENDA

	PAVIMENTAÇÃO À CONSTRUIR
	TERRENO NATURAL
	PAVIMENTAÇÃO EXISTENTE
	CAMINHO PERCORRIDO PELA ÁGUA

ESCOAMENTO DAS ÁGUAS


PROJETO: PAVIMENTAÇÃO PARALELEPIDO NO MUNICÍPIO DE CAJAZEIRAS/PB
CONTRATO: ESTADO
ENDEREÇO: RUA PROJETADA 1
PROPRIETÁRIO: PREFEITURA MUNICIPAL DE CAJAZEIRAS/PB

RESPONSÁVEL	ASSINATURA	REVISÃO	DATA
PROPRIETÁRIO			

ENGENHEIRO	PAULA CRISTINA ARAUJO LEITAO09693634438 Assinado de forma digital por PAULA CRISTINA ARAUJO LEITAO09693634438 Data: 2025.11.18 11:42:03 -03'00'		
------------	--	--	--


PRANCHA	DESENHO	ESCALA	
01/01	INDICADOS	INDICADOS	



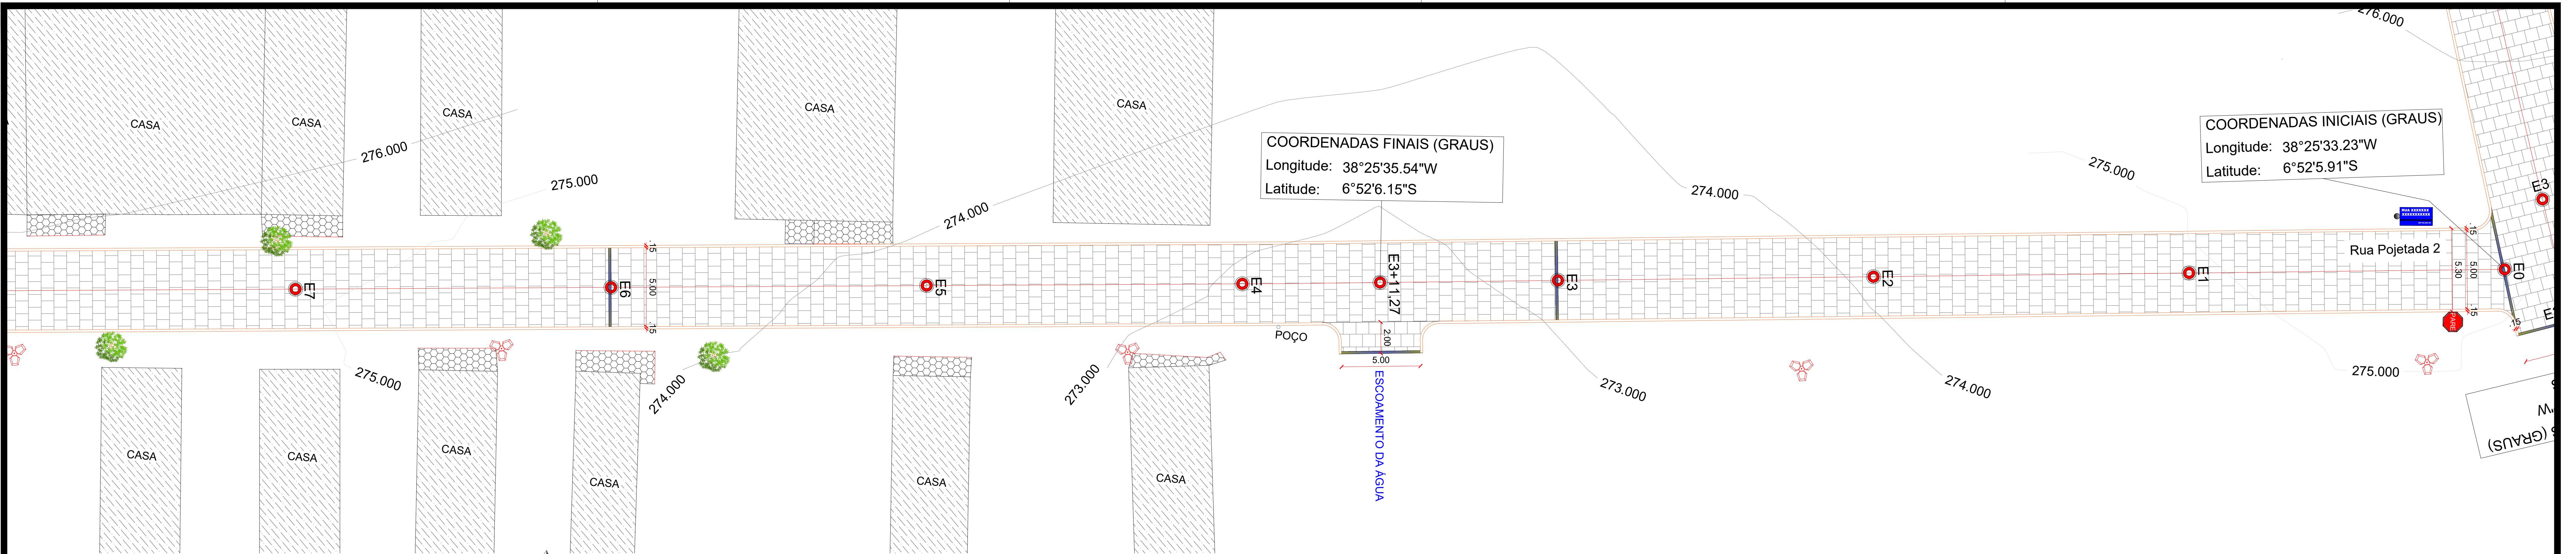

PLANTA DE SITUAÇÃO - GERAL
EST. 0 A EST. 7

ESCALA 1/200

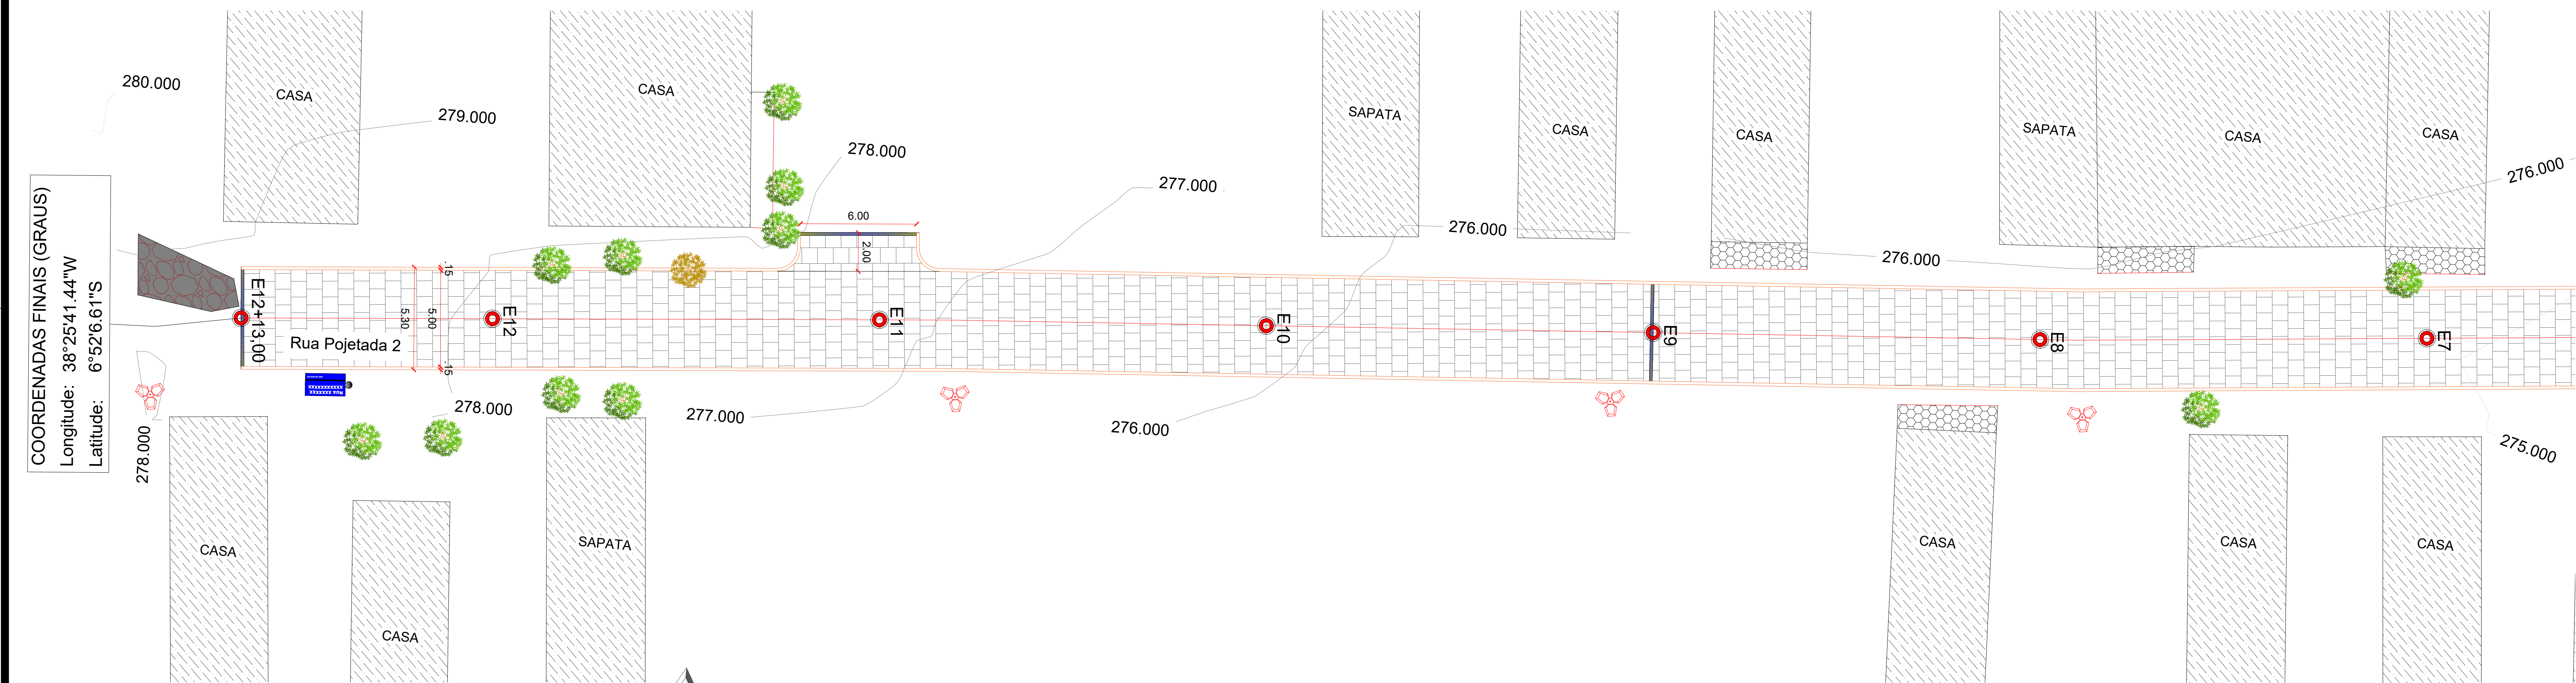


PLANTA DE SITUAÇÃO - GERAL
EST. 7 A EST. 12+13,00

ESCALA 1/200

LEGENDA - 01:	
	LINHA DE EIXO DA RUA
	MEIOFIO PROJETADO
	MEIOFIO EXISTENTE
	CALÇADA EXISTENTE
	CALÇADA EXISTENTE QUE SERÁ DEMOLIDA
	CALÇADA PROJETADA
	PAVIMENTAÇÃO EM PARALELEPÍPEDO EXISTENTE
	PAVIMENTAÇÃO PROJETADA
	PAVIMENTAÇÃO EM SOLO NATURAL EXISTENTE
	EDIFICAÇÕES EXISTENTES
	ÁRVORE EXISTENTE
	ÁRVORE EXISTENTE QUE SERÁ REMANEJADA
	POSTE ELÉTRICO EXISTENTE
	PLACA DE RUA EM PROJETO
	PLACA DE PARE EM PROJETO
	CURVAS DE NIVEL MESTRAS
	CURVAS DE NIVEL INTERMEDIÁRIAS
	CINTURÃO DE TRAVAMENTO



PLANTA DE LOCALIZAÇÃO
SEM ESCALA

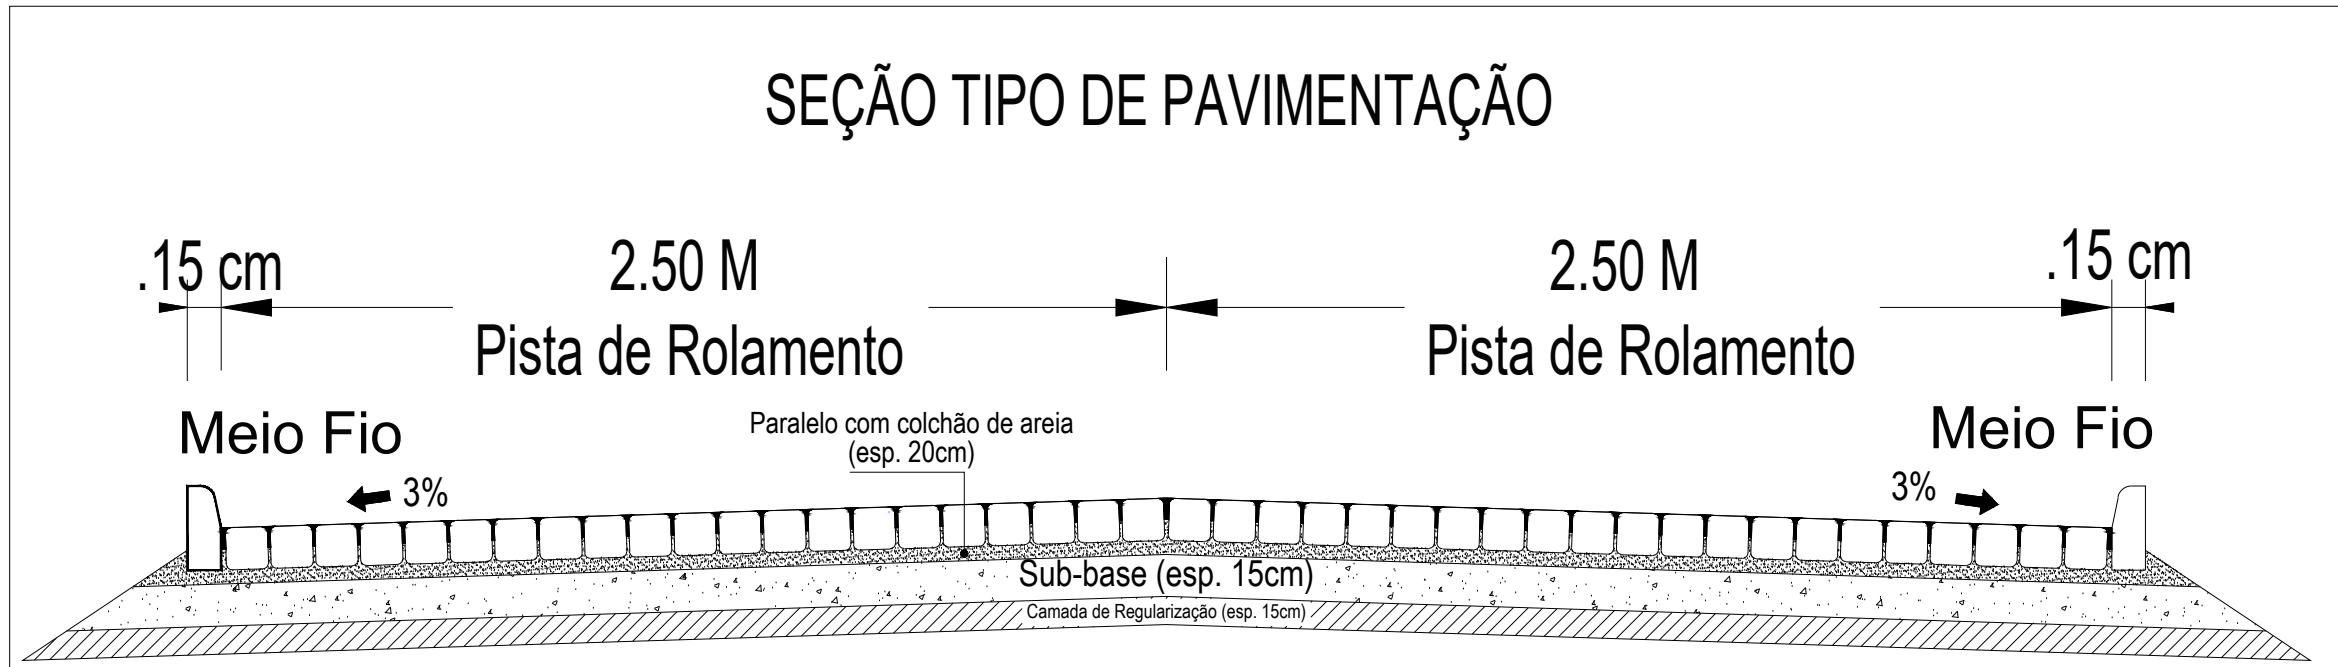


DETALHAMENTO DA SEÇÃO
ESCALA 1/75

MEMÓRIA DE CÁLCULO - 01:	
ENDEREÇO: Rua Projetada 2	QUANTIDADE
COMPRIMENTO DA RUA	253,00 M
ABERTURA DE RUAS	11,00 M
MEIO FIO EM CONCRETO	503,00 M
LARGURA DA FAIXA DE ROLAMENTO	5,00 M
CINTURÃO DE TRAVAMENTO	36,00 M
ÁREA DE CALÇADA A DEMOLIR	0,00 M²
ÁREA DE CALÇADA A CONSTRUIR	0,00 M²
ÁREA DE PAVIMENTAÇÃO A CONSTRUIR	1.287,00 M²
QUANTIDADE DE RAMPAS	0,00 unid

PROJETO GEOMÉTRICO			
PROJETO:	PAVIMENTAÇÃO PARALELEPÍPEDO NO MUNICÍPIO DE CAJAZEIRAS/PB		
CONTRATO:	ESTADO		
ENDEREÇO:	RUA PROJETADA 2		
PROPRIETÁRIO:	PREFEITURA MUNICIPAL DE CAJAZEIRAS/PB		
RESPONSÁVEL	ASSINATURA	REVISÃO	DATA
PROPRIETÁRIO			
ENGENHEIRO	PAULA CRISTINA ARAUJO LEITAO-09693634438	Assinado de forma digital por PAULA CRISTINA ARAUJO LEITAO-09693634438. Dados: 2025.11.18 11:45:19 -03'00'	
PRANCHA	DESENHO	ESCALA	
01 /02	INDICADOS	INDICADOS	

RUA PROJETADA 2
PERFIL LONGITUDINAL
Escala: H...1/5.000 V...1/500

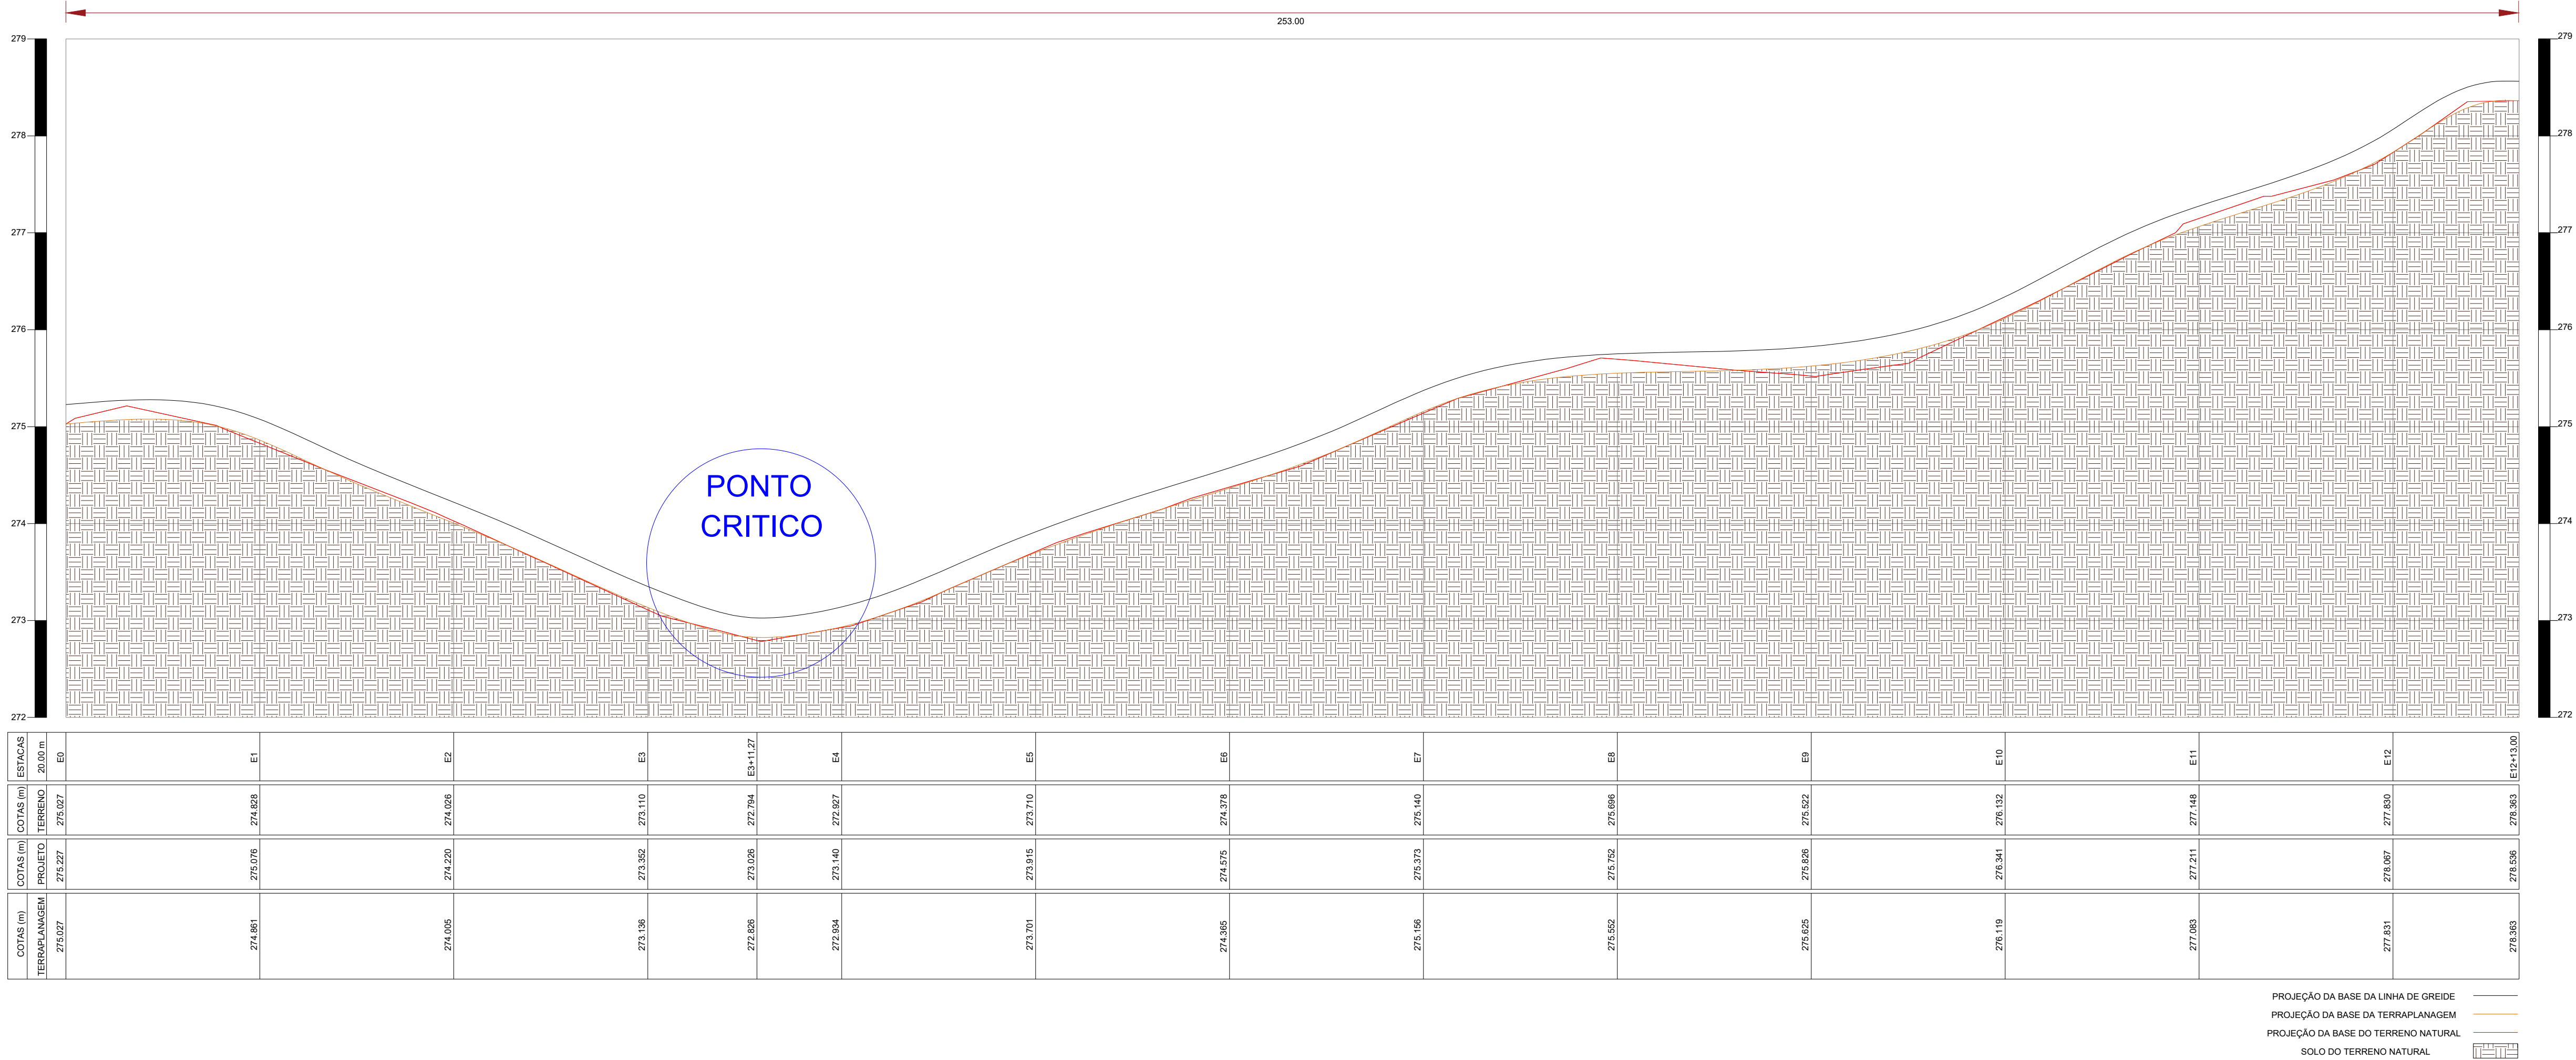

PLANTA DE LOCALIZAÇÃO
SEM ESCALA

PROJETO GEOMÉTRICO


PROJETO: PAVIMENTAÇÃO PARALELEPIDO NO MUNICÍPIO DE CAJAZEIRAS/PB

CONTRATO: ESTADO


ENDEREÇO: RUA PROJETADA 2

PROPRIETÁRIO: PREFEITURA MUNICIPAL DE CAJAZEIRAS/PB

RESPONSÁVEL	ASSINATURA	REVISÃO	DATA
PROPRIETÁRIO			
ENGENHEIRO	PAULA CRISTINA ARAUJO LEITAO/09693634438 Assinado de forma digital por PAULA CRISTINA ARAUJO LEITAO/09693634438 Data: 2025.11.18 11:45:39 -03'00'		
PRANCHA	DESENHO	ESCALA	
02/02	INDICADOS	INDICADOS	ENEP ENGENHARIA E ARQUITETURA FONE: (83) 3512-7838 JOÃO PESSOA-PB (83) 3421-7838 PATOS-PB

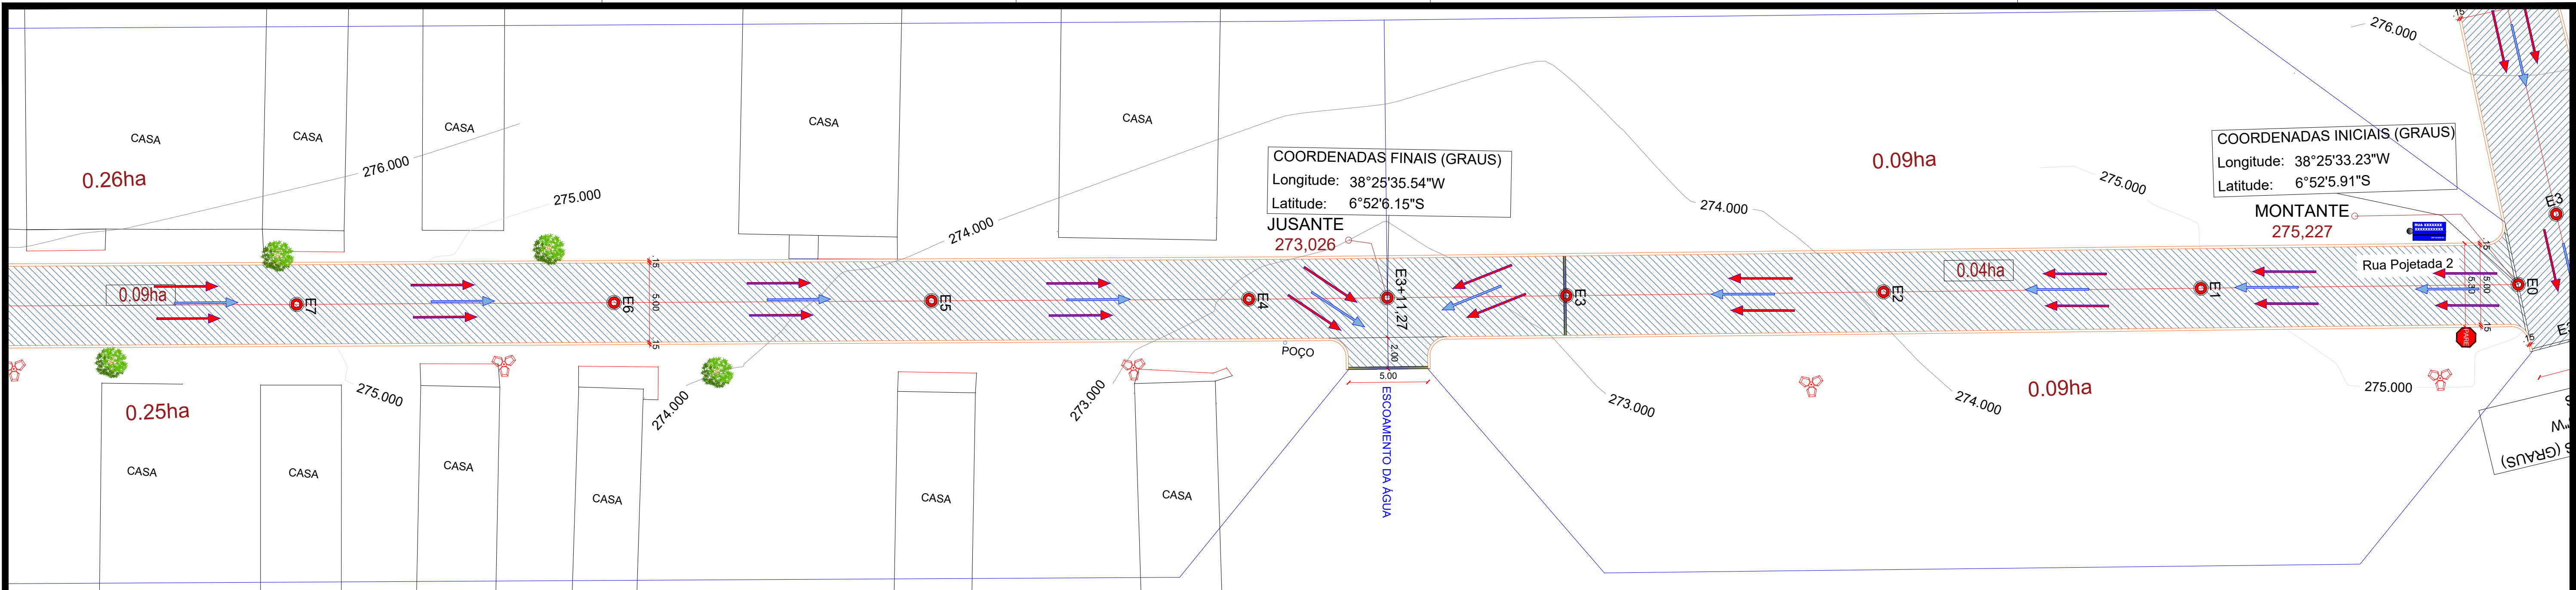

PLANTA DE SITUAÇÃO - GERAL
EST. 0 A EST. 7

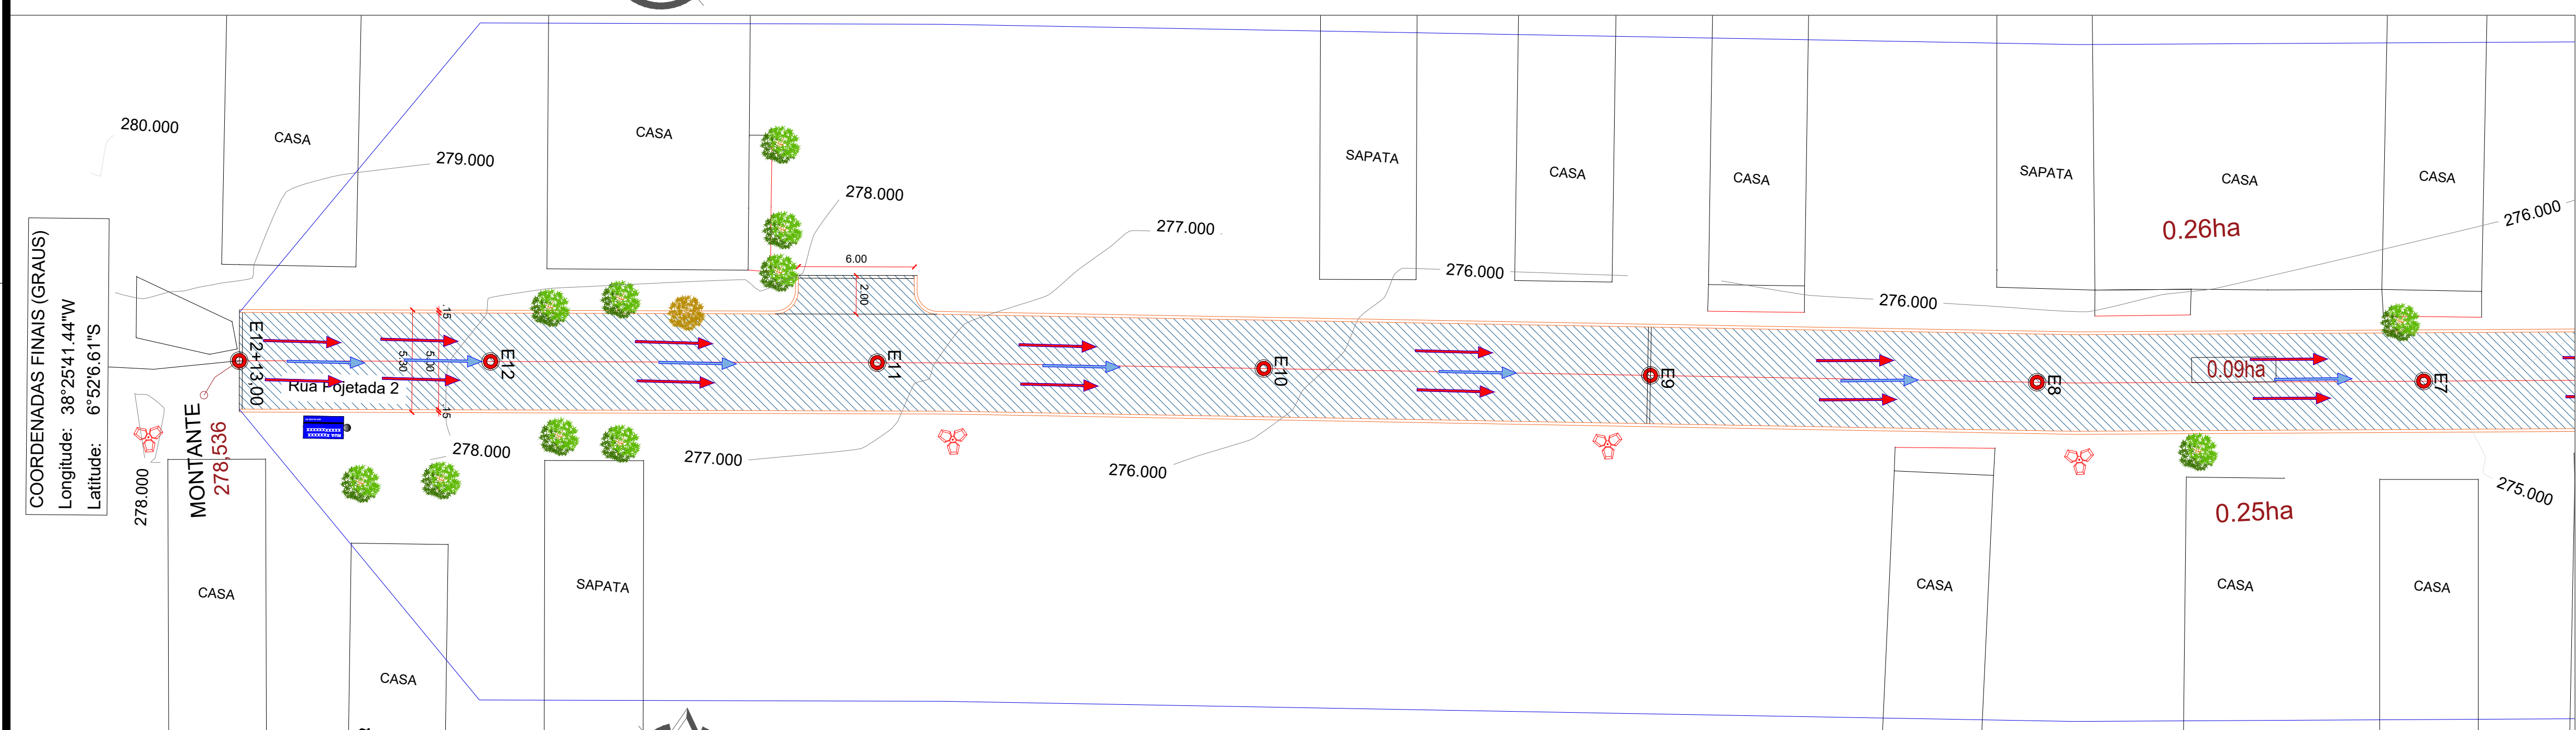

PLANTA DE SITUAÇÃO - GERAL
EST. 7 A EST. 12+13,00

QUADRO LEGENDA	
	PAVIMENTAÇÃO À CONSTRUIR
	TERRENO NATURAL
	PAVIMENTAÇÃO EXISTENTE
	CAMINHO PERCORRIDO PELA ÁGUA




PLANTA DE LOCALIZAÇÃO
SEM ESCALA

QUADRO DE CONTRIBUIÇÃO	
RUA	AREA DE CONTRIBUIÇÃO (HA)
RUA PROJETADA 2	0.82 ha

ESCOAMENTO DAS ÁGUAS

PROJETO:	PAVIMENTAÇÃO PARALELEPIDO NO MUNICÍPIO DE CAJAZEIRAS/PB		
CONTRATO:	ESTADO		
ENDEREÇO:	RUA PROJETADA 2		
PROPRIETÁRIO:	PREFEITURA MUNICIPAL DE CAJAZEIRAS/PB		
RESPONSÁVEL	ASSINATURA	REVISÃO	DATA
PROPRIETÁRIO			
ENGENHEIRO			
PRANCHA	DESENHO	ESCALA	
01 / 01	INDICADOS	INDICADOS	


ENGENHARIA E ARQUITETURA
FONE: (83) 3512-7838 JOÃO PESSOA - PB
(83) 3421-7838 PATOS - PB

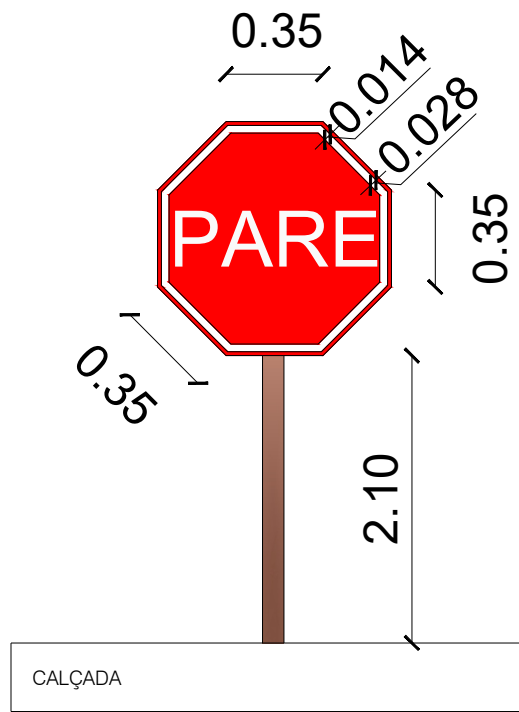


PLACA DE SINALIZAÇÃO
ESC _____ SEM ESCALA

PLACAS DE SINALIZAÇÃO


- DEVEM SER COLOCADAS NA POSIÇÃO VERTICAL, FAZENDO UM ÂNGULO DE 93° A 95° EM RELAÇÃO AO SENTIDO DO FLUXO DE TRÁFEGO, VOLTADAS PARA O LADO EXTERNO DA VIA;
- O AFASTAMENTO LATERAL DAS PLACAS, MEDIDO ENTRE A BORDA LATERAL DA MESMA E DA PISTA, DEVE SER, NO MÍNIMO, 0,30 METROS PARA TRECHOS RETOS DA VIA, E 0,40 METROS NOS TRECHOS CURVOS;
- DEVERÁ SER COLOCADA NO MÁXIMO A 10,00 METROS DO PROLONGAMENTO DO MEIO-FIO OU DO BORDO DA PISTA TRANSVERSAL;
- LOCALIZADA DO LADO DIREITO DA VIA (EXCETO QUANDO SUA VISIBILIDADE ESTIVER PREJUDICADA);

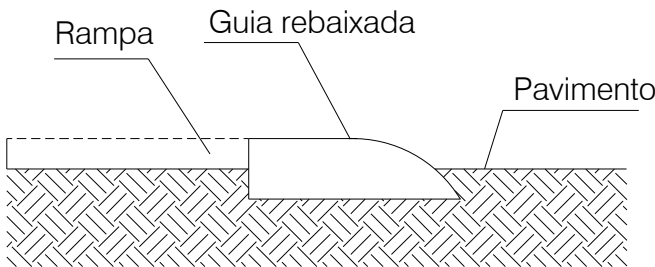

DETALHE DO ACESSO À RAMPA
ESCALA _____ SEM ESCALA

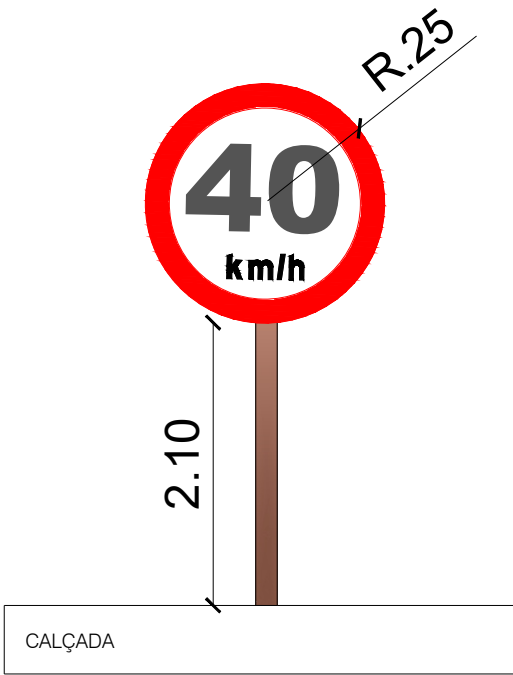

PLACA DE SINALIZAÇÃO
ESC _____ SEM ESCALA

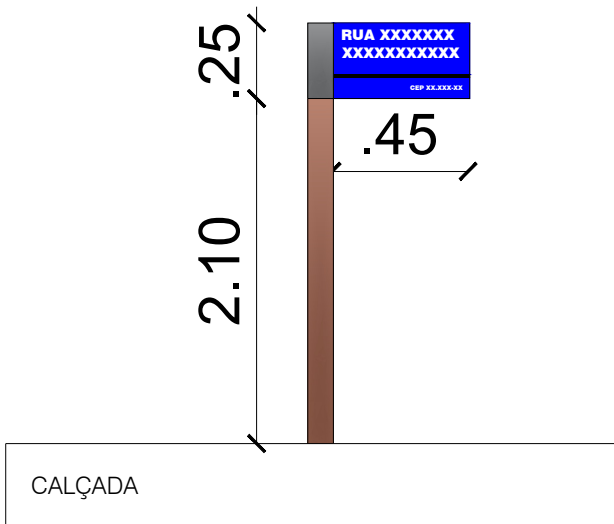

PLACA DE IDENTIFICAÇÃO DA RUA
ESC _____ 1/25

PAULA CRISTINA ARAUJO
LEITAO:09693634438

Assinado de forma digital por PAULA
CRISTINA ARAUJO
LEITAO:09693634438
Dados: 2025.11.18 11:43:23 -03'00'


PROPRIETÁRIO

ENGENHEIRO

01 /01	DETALHE PLACAS		VISTO	RESPONSÁVEL	DATA	REVISÃO
	PROJETO:	PAVIMENTAÇÃO EM PARALELEPIPEDO			2024	ESCALA
	CONTRATO:	ESTADO				SEM ESCALA
	ENDEREÇO:	DIVERSAS RUAS				
	PROPRIETÁRIO:	PREFEITURA MUNICIPAL DE CAJAZEIRAS/PB				



PLANTA DE LOCALIZAÇÃO SEM ESCALA				PROPRIETÁRIO		PAULA CRISTINA ARAUJO LEITAO:09693634438 ENGENHEIRO		Assinado de forma digital por PAULA CRISTINA ARAUJO LEITAO:09693634438 Dados: 2025.11.18 11:37:12 -03'00'	
01 /01	PLANTA DE LOCALIZAÇÃO			VISTO	RESPONSÁVEL	DATA	REVISÃO	 ENGENHARIA E ARQUITETURA FONE: (83) 3512-7838 JOÃO PESSOA-PB (83) 3421-7838 PATOS-PB	
	PROJETO: PAVIMENTAÇÃO EM PARALELEPIPEDO NO MUNICIPIO DE CAJAZEIRAS					2025			
	CONTRATO: ESTADO			PLANTA DE LOCALIZAÇÃO GERAL		ESCALA			
	ENDEREÇO: RUA PROJETADA 1 E 2					SEM ESCALA			
	PROPRIETÁRIO: PREFEITURA MUNICIPAL DE CAJAZEIRAS/PB								

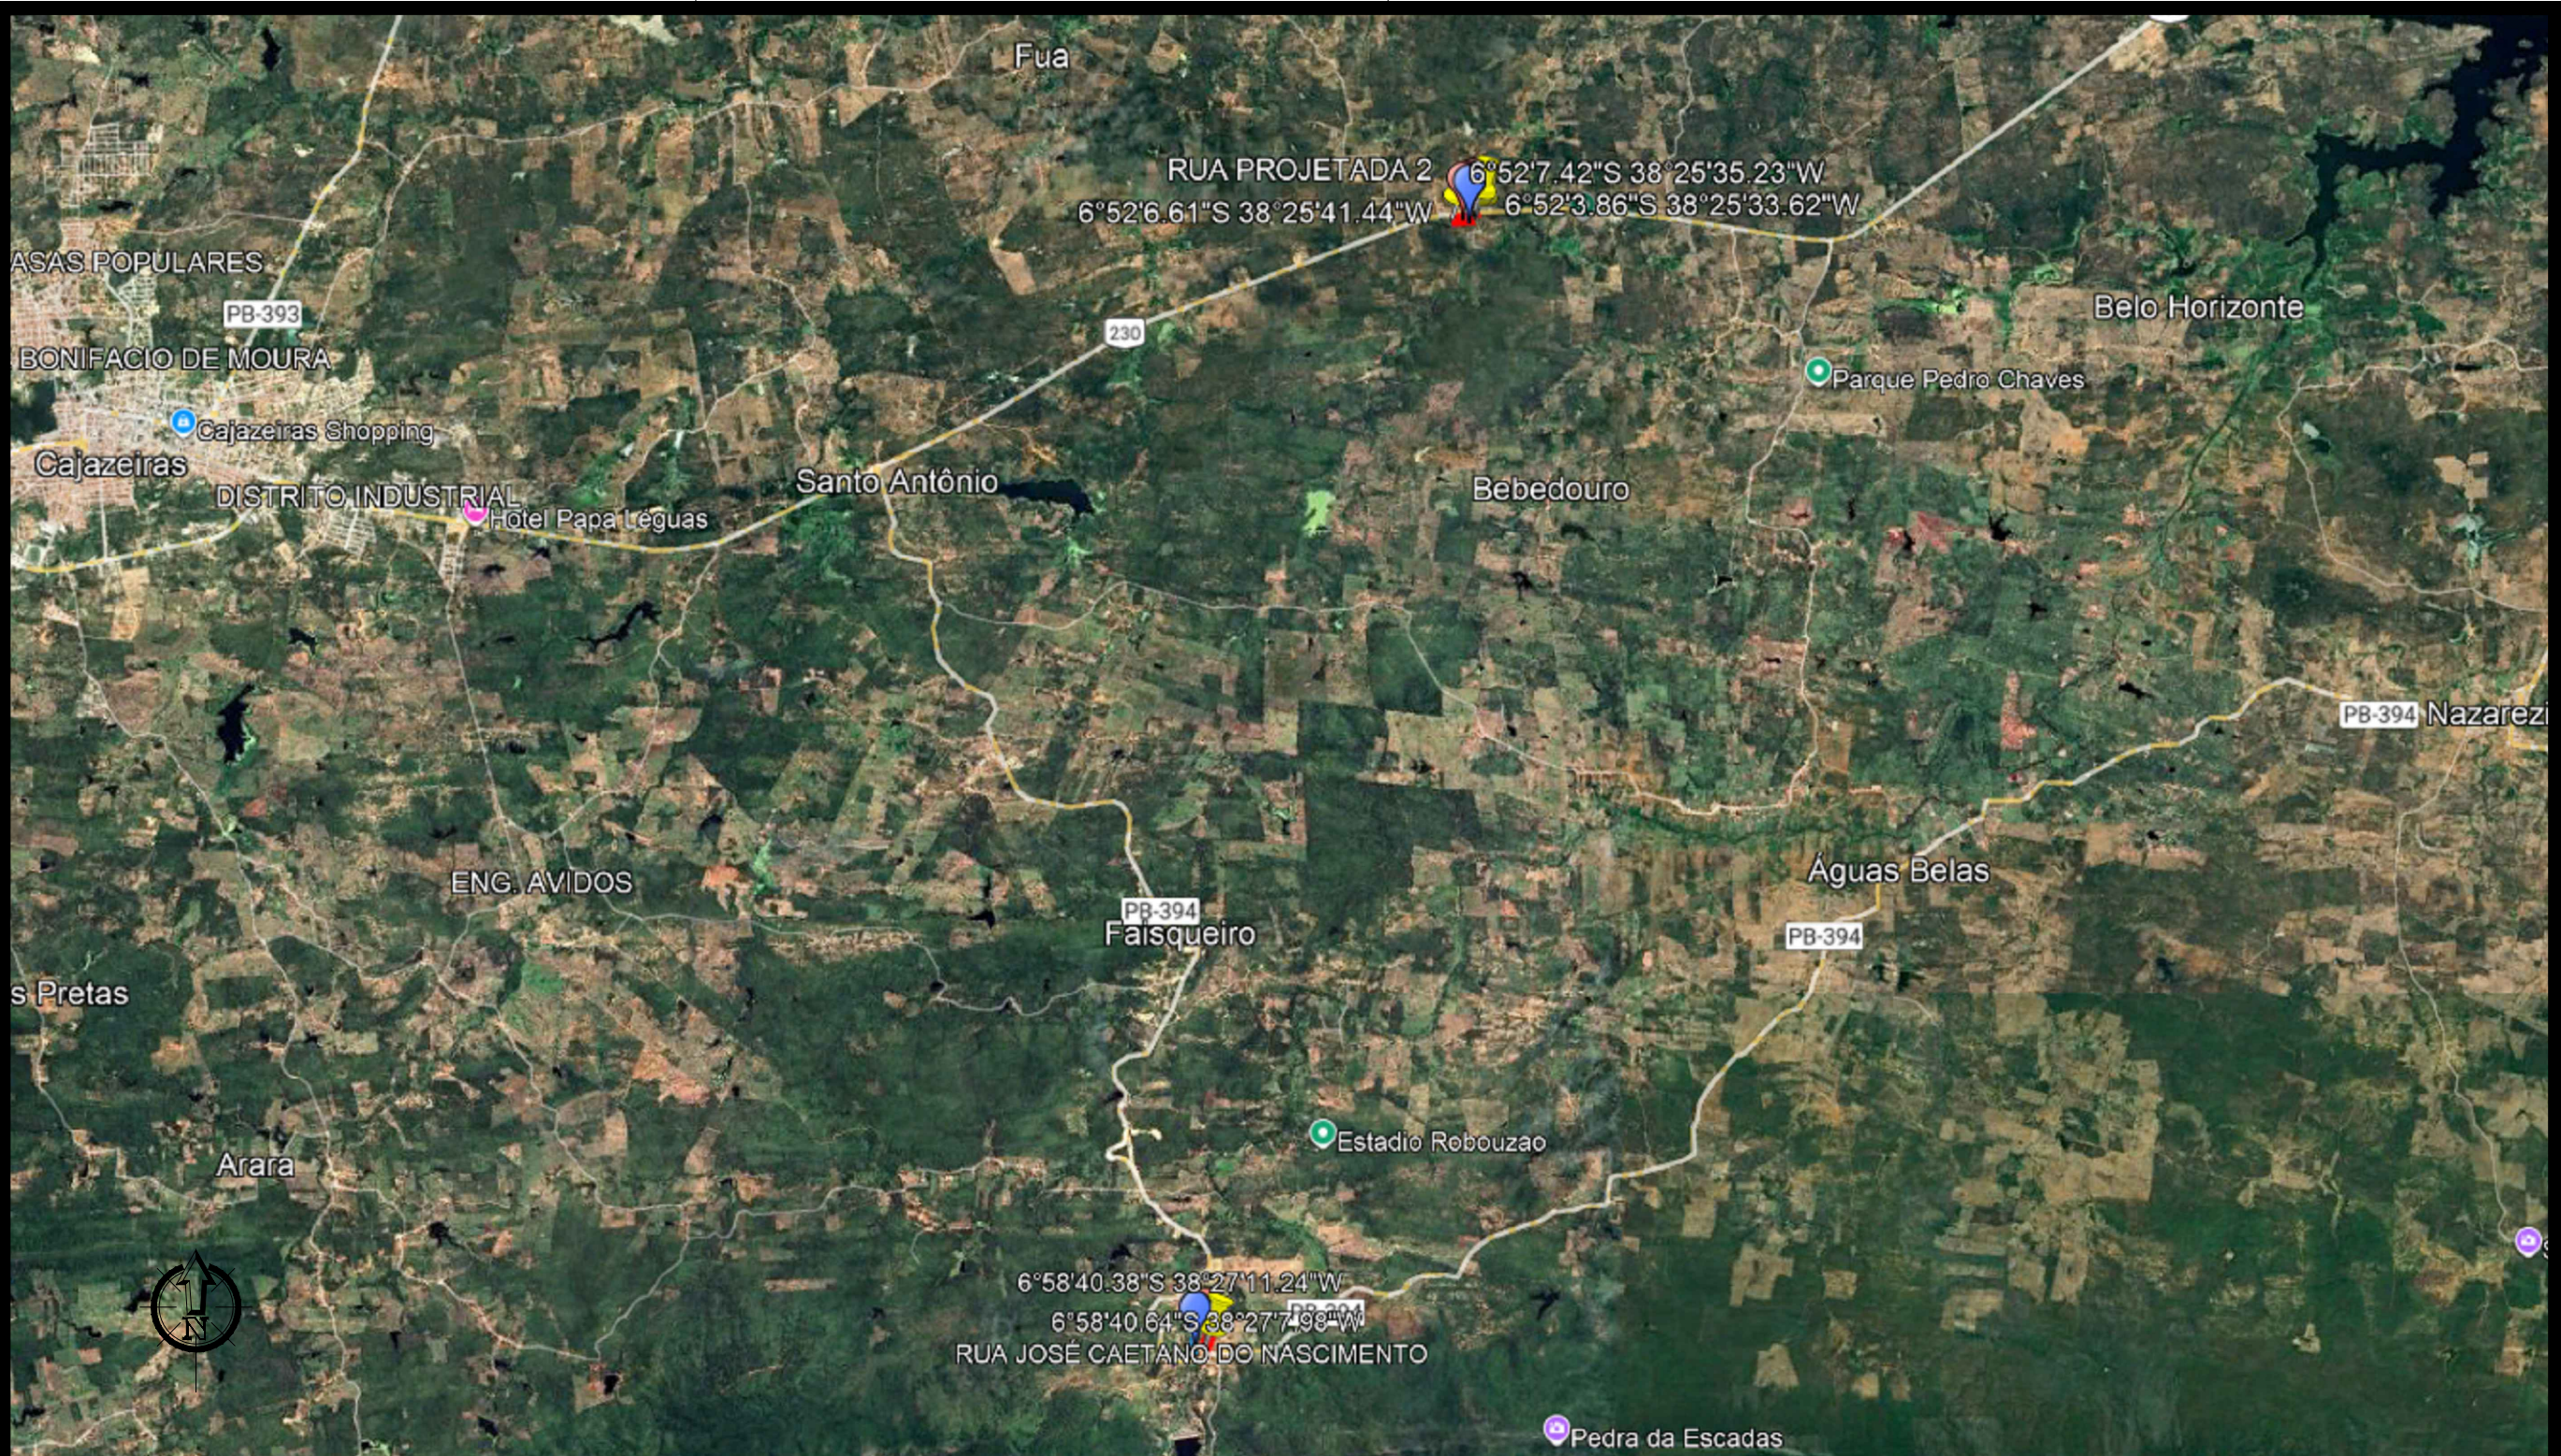

PLANTA DE LOCALIZAÇÃO
SEM ESCALA

PROPRIETÁRIO

PAULA CRISTINA ARAUJO
LEITAO:09693634438

ENGENHEIRO

Assinado de forma digital por PAULA CRISTINA ARAUJO
LEITAO:09693634438
Dados: 2025.11.18 11:43:42 -03'00'

01 /01	PLANTA DE LOCALIZAÇÃO		VISTO	RESPONSÁVEL	DATA	REVISÃO
					2025	
	PROJETO: PAVIMENTAÇÃO EM PARALELEPIPEDO NO MUNICIPIO DE CAJAZEIRAS		PLANTA DE LOCALIZAÇÃO GERAL			ESCALA
	CONTRATO: ESTADO					SEM ESCALA
ENDEREÇO: DIVERSAS RUAS						
PROPRIETÁRIO: PREFEITURA MUNICIPAL DE CAJAZEIRAS/PB						



ENGENHARIA E ARQUITETURA

FONE: (83) 3512-7838 JOÃO PESSOA-PB
(83) 3421-7838 PATOS-PB



FONE: (83) 3512-7838 JOÃO PESSOA-PB
(83) 3421-7838 PATOS-PB