


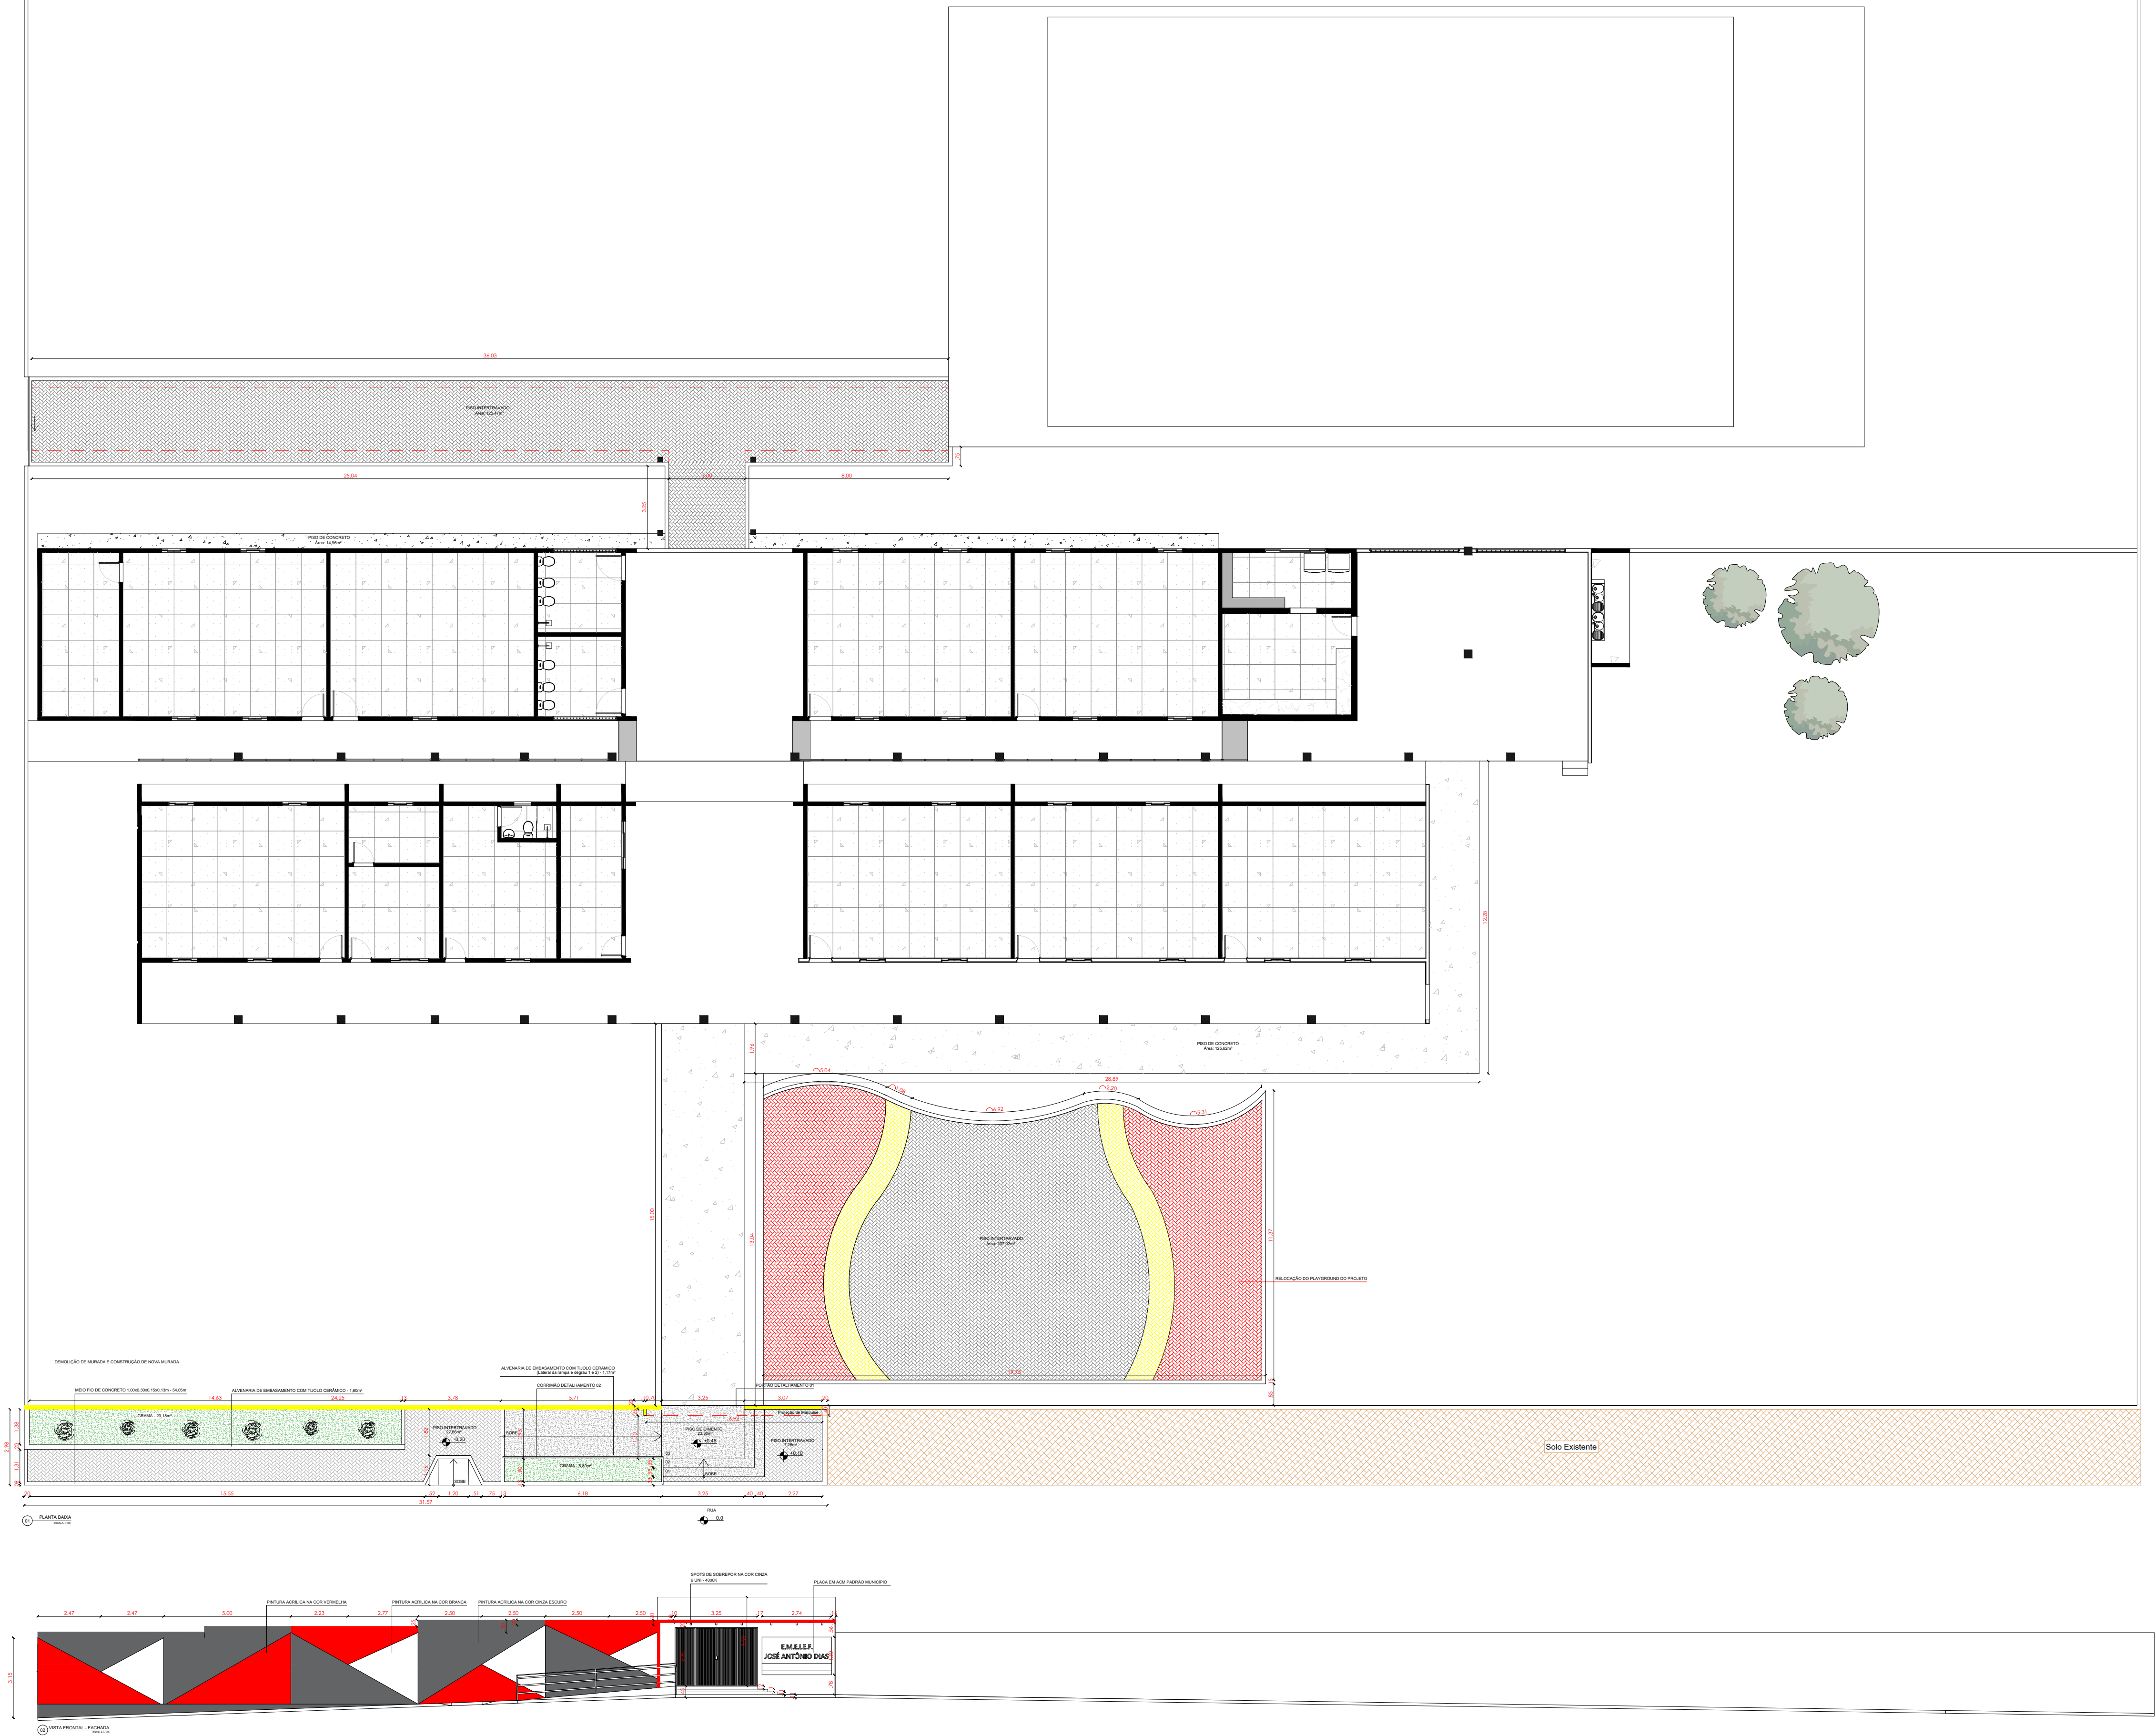

PREFEITURA MUNICIPAL DE CAJAZEIRAS

CNPJ 06.923.970/0001-45

RESPONSÁVEL TÉCNICO

PRANCHIA	PROJETO	REVITALIZAÇÃO DE MURADA E ACESSOS E CONSTRUÇÃO DE COBERTURA
01	LOCAL	ESCOLA JOSÉ ANTÔNIO DIAS DISTRITO DE BOQUEIRÃO - CAJAZEIRAS/PB

RESPONSÁVEL TÉCNICO	ENG. FRANCISCO JONATHAN PIRES DE ANDRADE CREA/PB 162.063.654-9
---------------------	---

DATA	CONTEÚDO	PERSPECTIVAS 3D
AGOSTO/2024	PLANTA BAIXA VISTA FRONTAL - FACHADA PORTÃO DET. 01 CORRIMÃO DET. 02	

