



LOCALIZAÇÃO - GERAL
SEM ESCALA

LEGENDA:

Pavimentação do acesso ao santuário de Nossa Senhora Aparecida.

04	00	DD/MM/AAAA
03	00	DD/MM/AAAA
02	00	DD/MM/AAAA
01	00	DD/MM/AAAA
00	EMIÇÃO INICIAL	11 / 06 / 2023
REV.	DESCRIÇÃO DE MODIFICAÇÕES	DATA



GOVERNO
DA PARAÍBA

SECRETARIA DE ESTADO DO DESENVOLVIMENTO DA
AGROPECUÁRIA E DA PESCA

OBJETO:
PAVIMENTAÇÃO DO ACESSO AO SANTUÁRIO DE NOSSA
SENHORA APARECIDA

SICONV/OPERAÇÃO:
SICONV N° 938928 - MAPA
OPERAÇÃO CT REPASSE N° 1086046-63.

ASSUNTO:
PAVIMENTAÇÃO EM PARALELEPÍPEDO

ENDEREÇO:
MUNICÍPIO DE CAJAZEIRAS - PB.

AUTOR:
Pedro Souza dos Santos Leitão Nunes

DATA:
AGOSTO/2023

ESCALA:
INDICADAS

DESENHO:

PROJETO LOCALIZAÇÃO

FOLHA
01/01

REV.
00


PROJETO/PARCEIRO (LOGO):



ENGENHARIA E ARQUITETURA
FONE: (83) 3512-7838 JOÃO PESSOA-PB
(83) 3421-7838 PATOS-PB


AUTOR/ RT

PROPRIETÁRIO: SECRETARIA DE ESTADO DO DESENVOLVIMENTO DA
AGROPECUÁRIA E DA PESCA

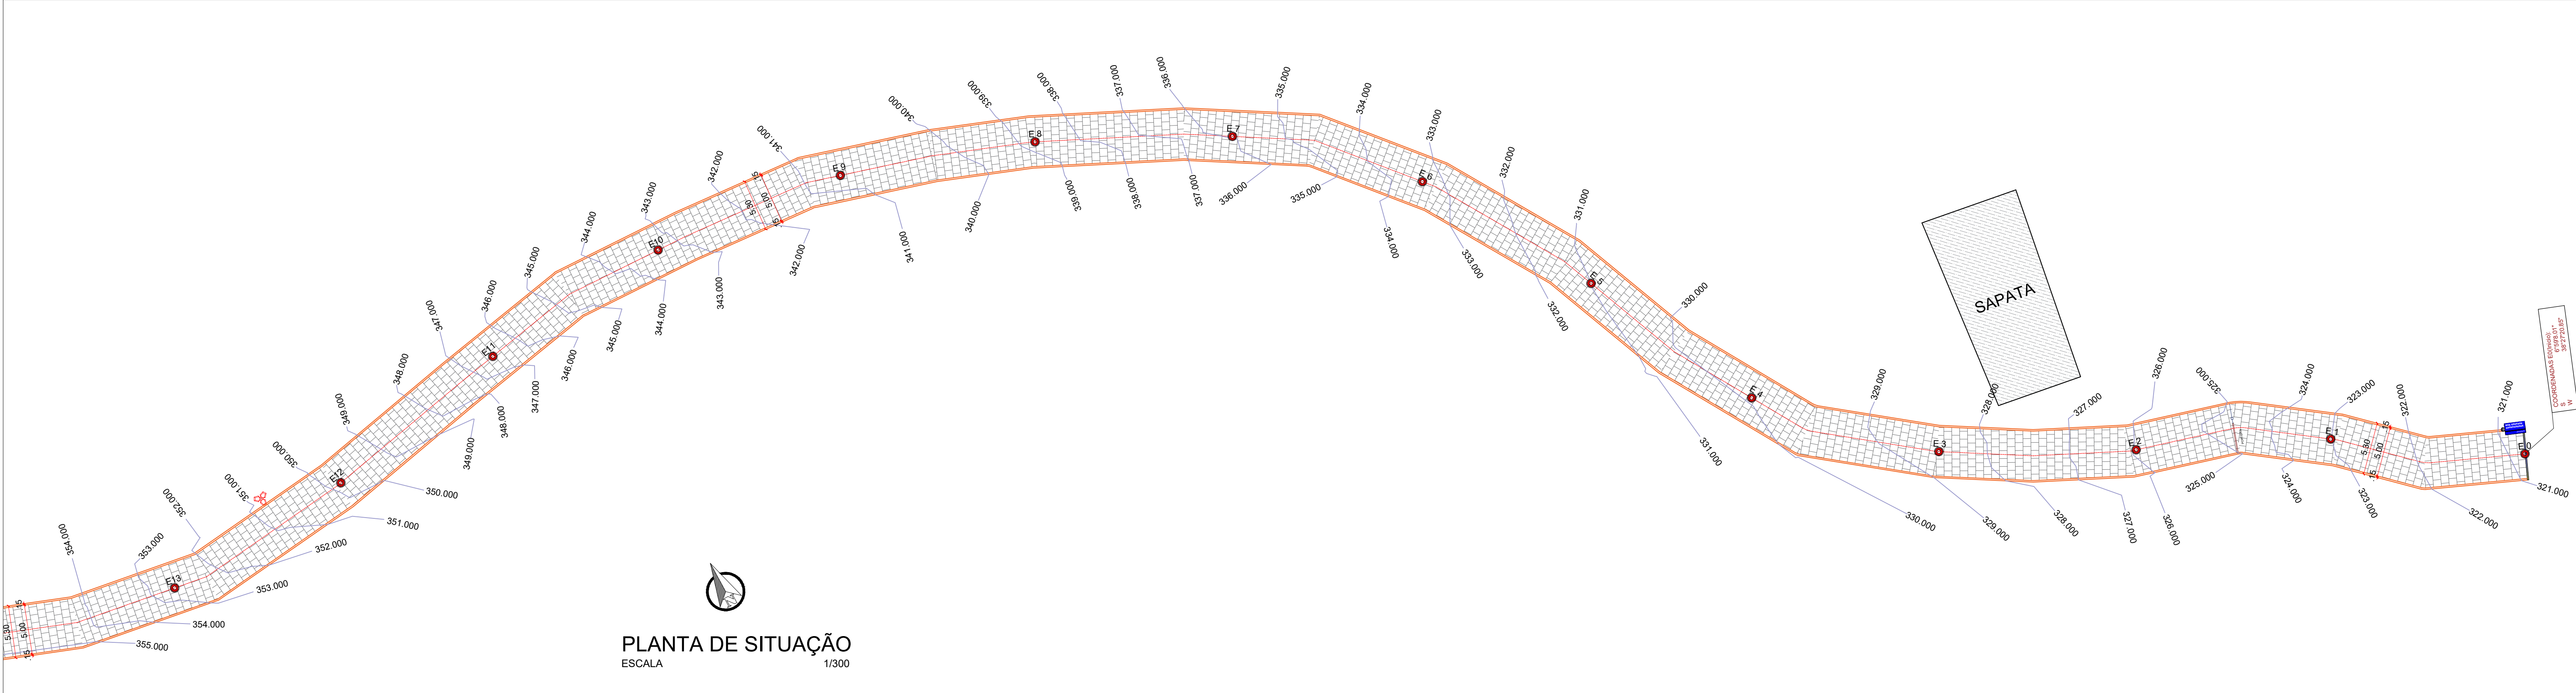

PLANTA DE SITUAÇÃO
ESCALA 1/300

LEGENDA:	
	MEIOFIO PROJETO
	PARIEDE EXISTENTE
	PARIEDE EXISTENTE A SER DEMOLIDA
	EIXO DA PAVIMENTAÇÃO EM PARALELEPÍEDOS
	TUBO DE ÁGUA
	CERCA EXISTENTE A SER REMANEJADA
	PORTEIRA EXISTENTE A SER REMANEJADA
	BASE DAS ESCULTURAS
	PAVIMENTAÇÃO A CONSTRUIR
	COBERTURA COM SOLO NATURAL
	CINTURÃO DE TRAVAMENTO
	POSTE EXISTENTE
	ÁRVORE EXISTENTE
	ÁRVORE QUE SERÁ REMANEJADA
	PLACA DE IDENTIFICAÇÃO DA RUA

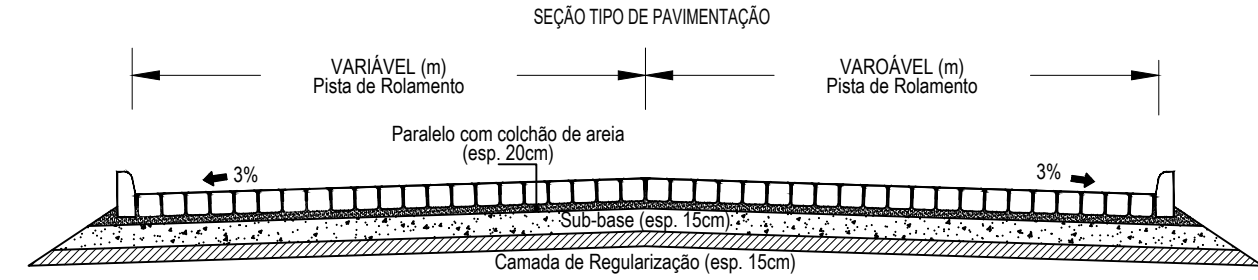


DETALHAMENTO DA SEÇÃO
ESCALA 1/100

Sítio Barra de Cima
Comprimento da Rua : 681.56m
Largura da Faixa de Rolamento : VARIÁVEL (m)
Cinturão de Travamento: 10.60m
Meio fio a Construir : 1.373,71 m
Área de Pavimentação : 3.591,43 m²
Parede a Demolir : 0.49 m²




LOCALIZAÇÃO POR IMAGEM DE SATELITE

CONSIDERAÇÕES DE PROJETO:
A NUMERAÇÃO DO ESTAQUEAMENTO (FEITA DE 20 EM 20 METROS) TEVE SEU INÍCIO TOMANDO COMO REFERÊNCIA O PONTO MAIS ALTO DO TRAJETO.

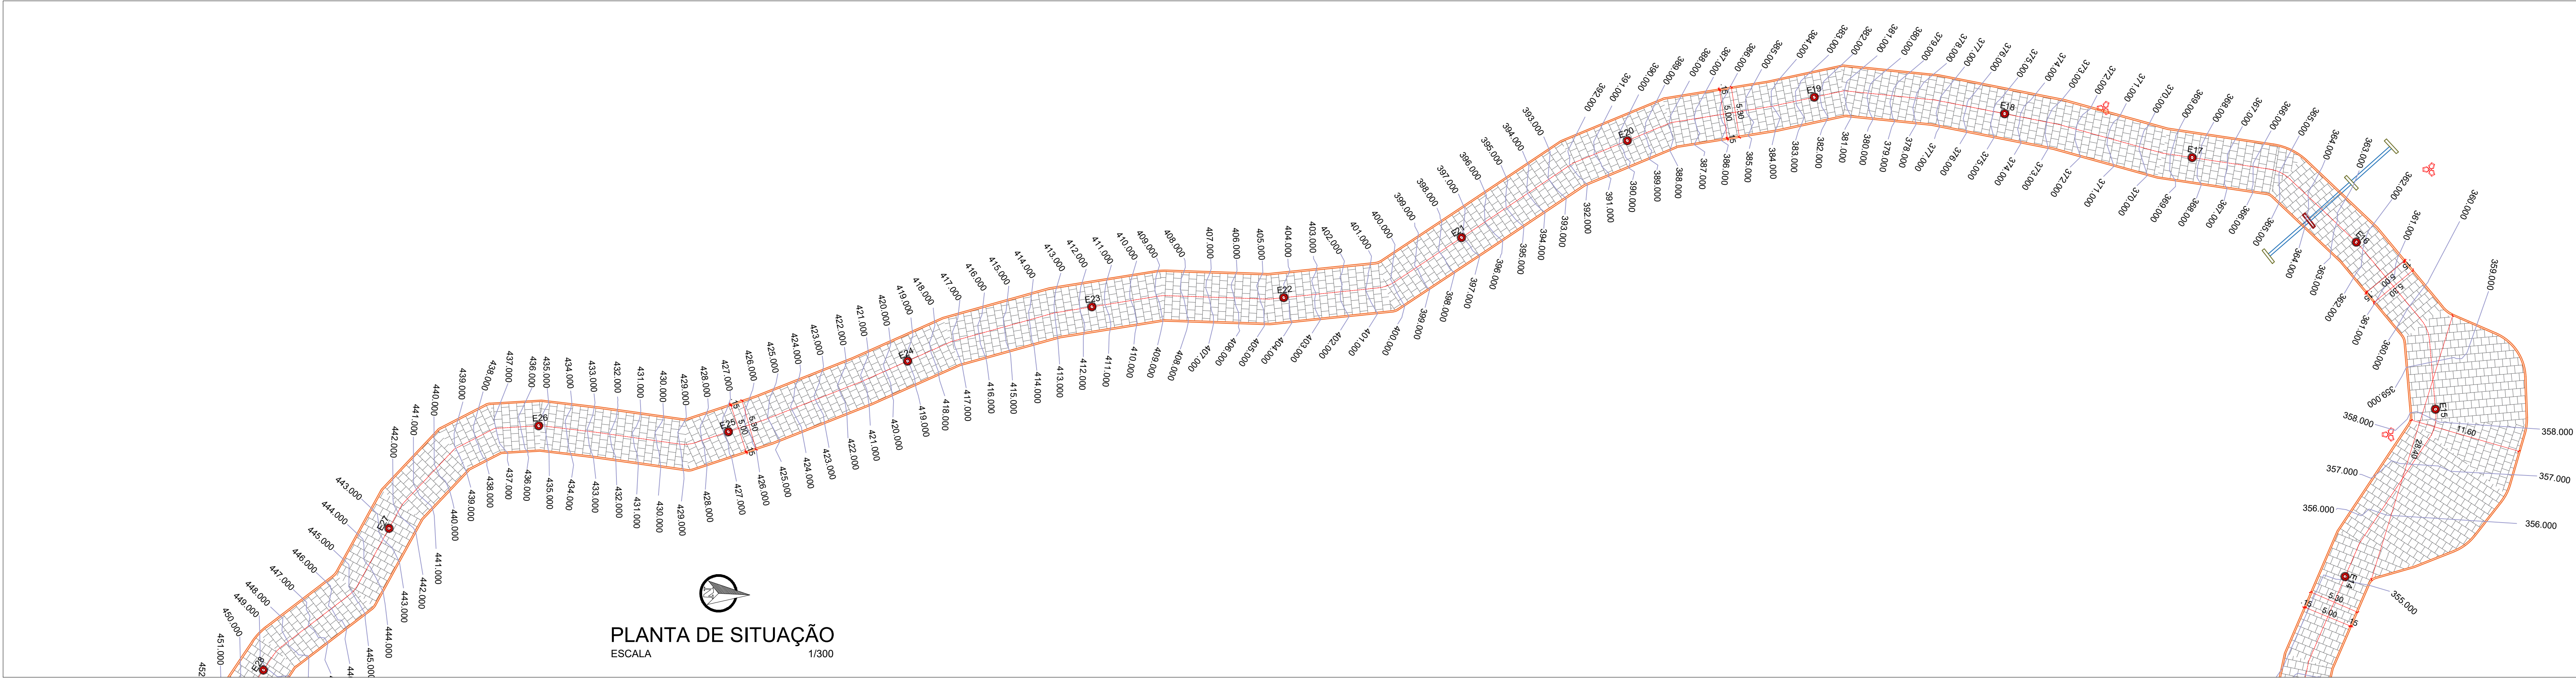

PLANTA DE SITUAÇÃO
ESCALA 1/300

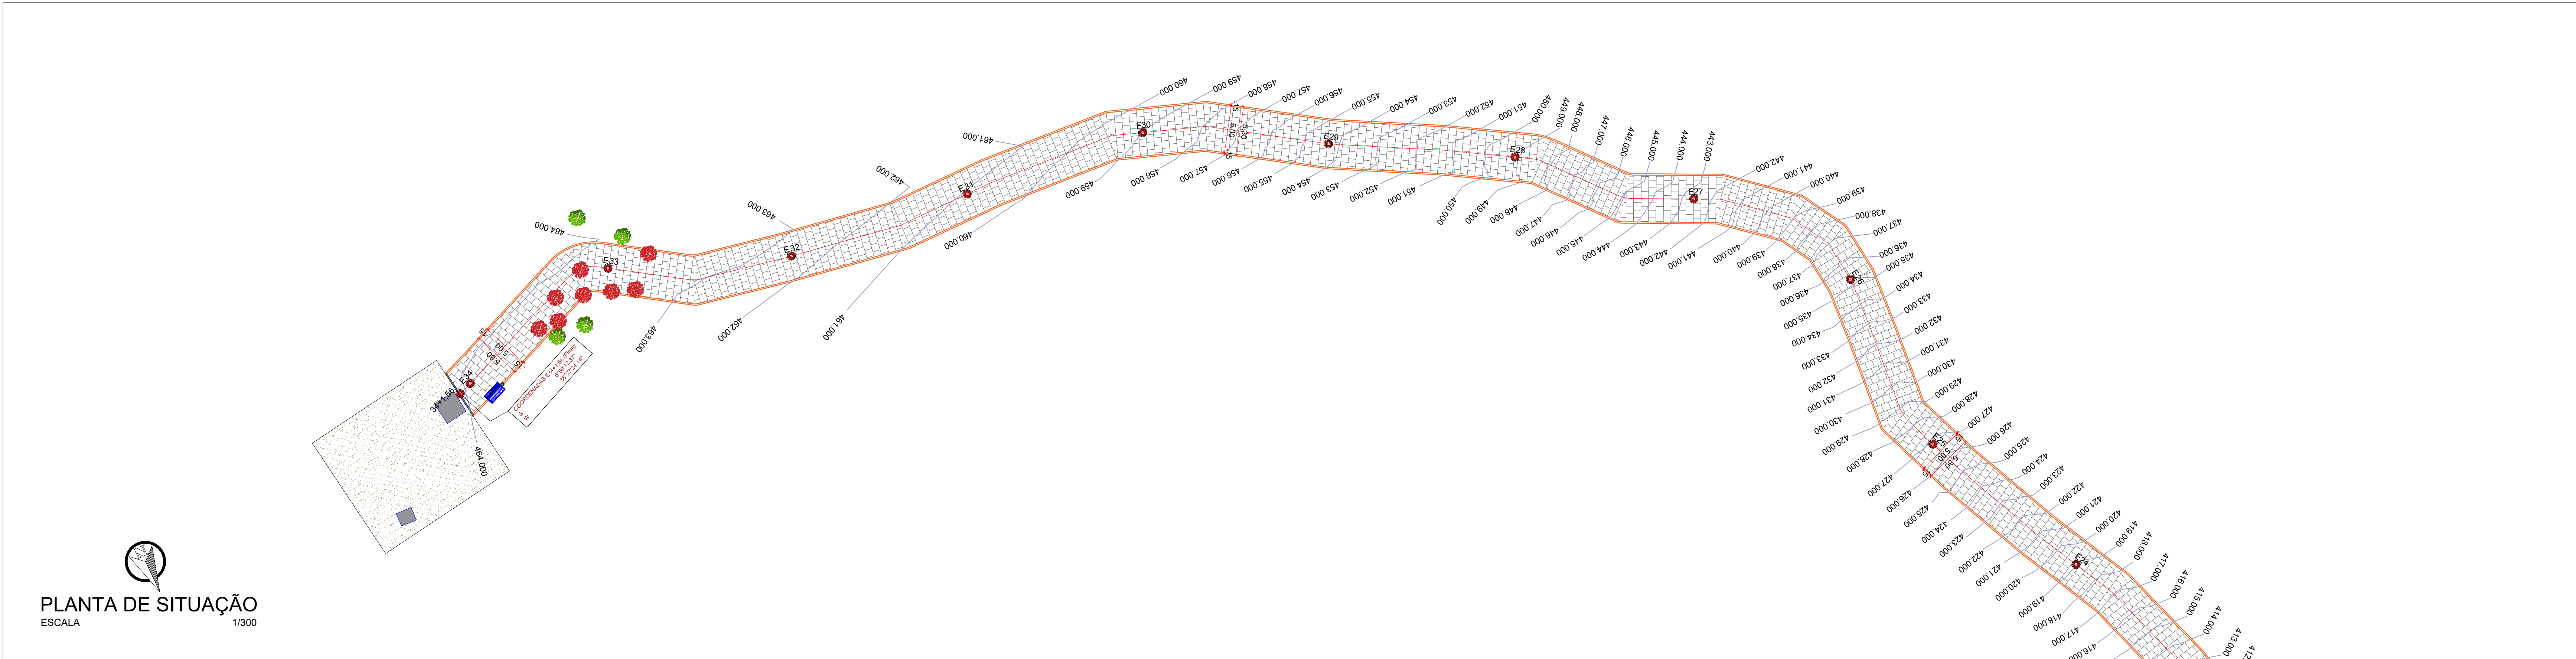


PLANTA DE SITUAÇÃO
ESCALA 1/300

04	00	DDMM/AAAA
03	00	DDMM/AAAA
02	00	DDMM/AAAA
01	00	DDMM/AAAA
00	EMISSÃO INICIAL	DDMM/AAAA
REV.	DESCRIÇÃO DE MODIFICAÇÕES	DATA


	GOVERNO DA PARAÍBA	SECRETARIA DE ESTADO DO DESENVOLVIMENTO DA AGRICULTURA E DA PESCA
OBJETO: PAVIMENTAÇÃO DO ACESSO AO SANTUÁRIO DE NOSSA SENHORA DE APARECIDA		SICONV Nº 938828 - MAPA OPERAÇÃO CT RETABASE Nº 188646-63
ASSUNTO: PAVIMENTAÇÃO EM PARALELEPÍEDRO		
ENDEREÇO: MUNICÍPIO DE CAJAZEIRAS - PB	DATA: AGOSTO/2023	ESCALA: INDICADAS
AUTOR: Pedro Souza dos Santos Leitão Nunes	DESENHO:	
PROJETO GEOMÉTRICO		FOLHA 01/03
		REV: 00

AUTOR: RT	PROJETO/PAVIMENTO (LOGO):
PROPRIETÁRIO: SECRETARIA DE ESTADO DO DESENVOLVIMENTO DA AGRICULTURA E DA PESCA	

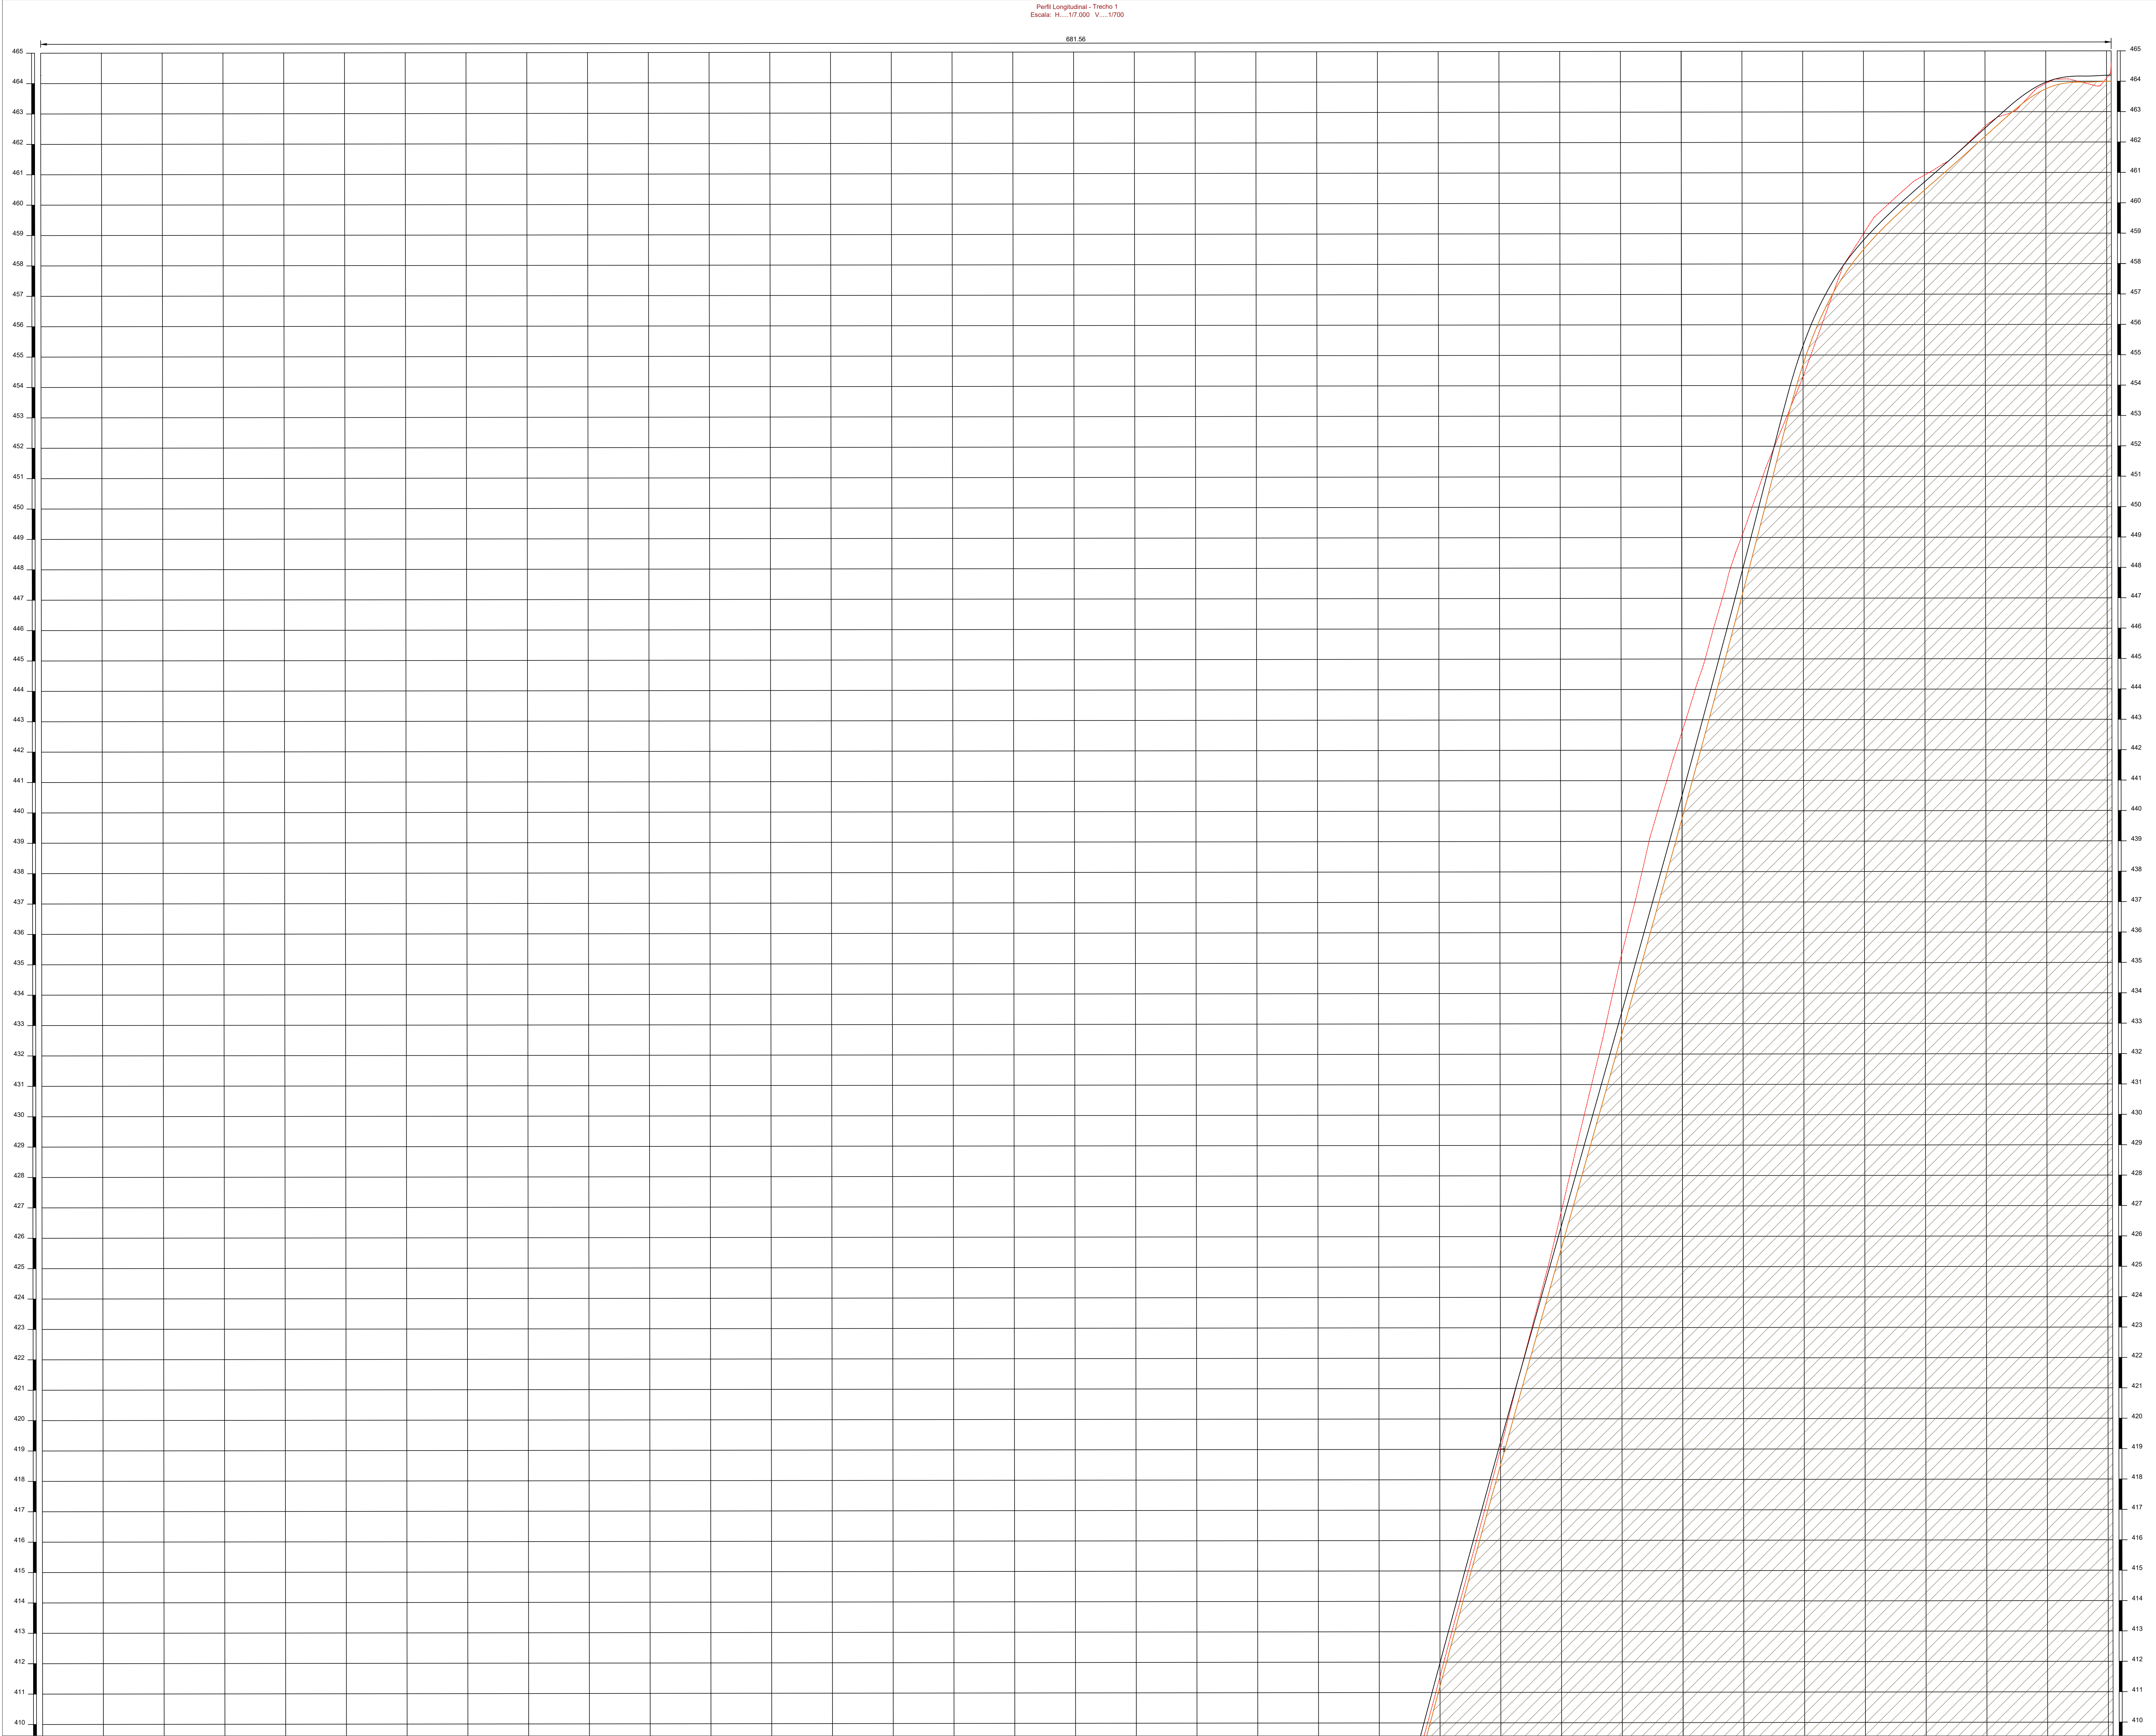


PERFIL LONGITUDINAL
ESCALA 1/750

LEGENDA:	
	MEIOFIO PROJETO
	PAREDE EXISTENTE
	PAREDE EXISTENTE A SER DEMOLIDA
	EIXO DA PAVIMENTAÇÃO EM PARALELEPÍEDOS
	TUBO DE ÁGUA
	CERCA EXISTENTE A SER REMANEJADA
	PORTEIRA EXISTENTE A SER REMANEJADA
	BASE DAS ESCULTURAS
	PAVIMENTAÇÃO A CONSTRUIR
	COBERTURA COM SOLO NATURAL
	CINTURÃO DE TRAVAMENTO
	POSTE EXISTENTE
	ARVORE EXISTENTE
	ARVORE QUE SERÁ REMANEJADA
	PLACA DE IDENTIFICAÇÃO DA RUA

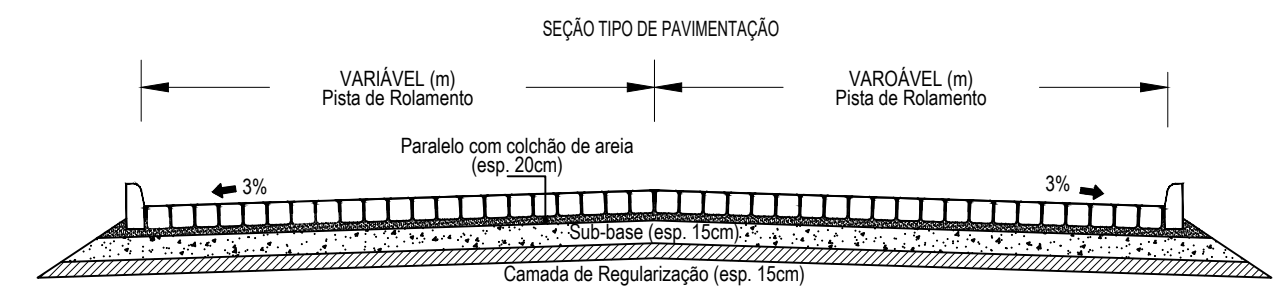

DETALHAMENTO DA SEÇÃO
ESCALA 1/100

Sítio Barra de Cima
Comprimento da Rua : 681.56m
Largura da Faixa de Rolamento : VARIÁVEL (m)
Cinturão de Travamento: 10.60m
Meio fio a Construir : 1.373,71 m
Área de Pavimentação : 3.591,43 m²
Parede a Demolir : 0.49 m²

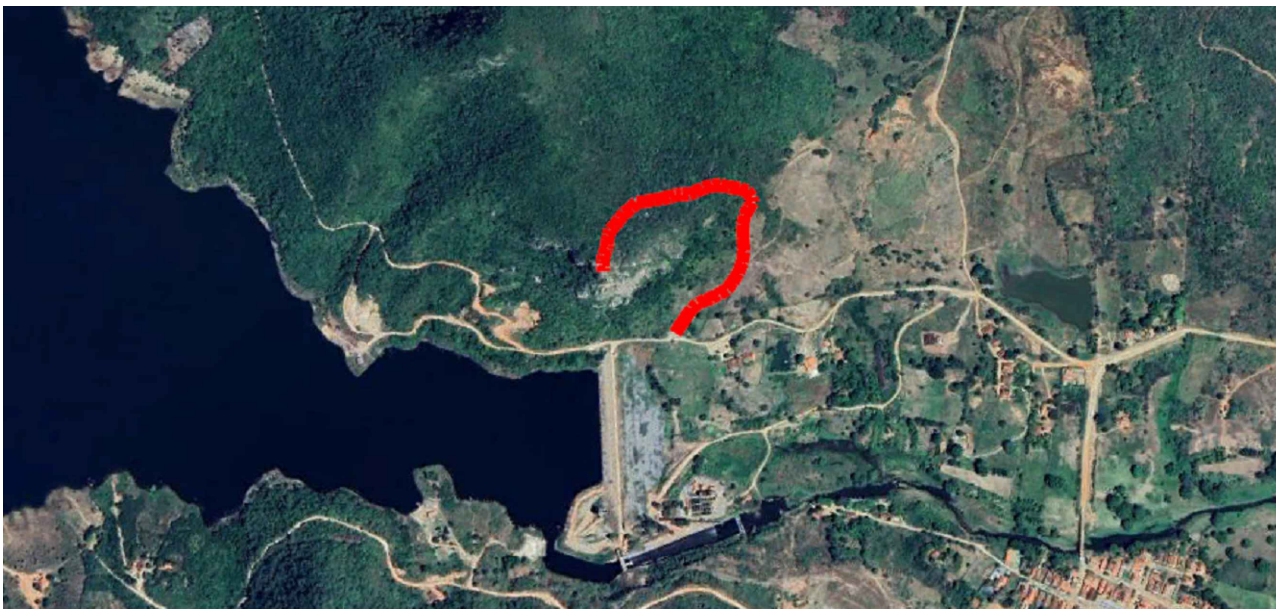

LOCALIZAÇÃO POR IMAGEM DE SATELITE


CONSIDERAÇÕES DE PROJETO:
A NUMERAÇÃO DO ESTAQUEAMENTO (FEITA DE 20 EM 20 METROS) TEVE SEU INÍCIO TOMANDO COMO REFERÊNCIA O PONTO MAIS ALTO DO TRAJETO.

04	00	DDMM/AAAA
03	00	DDMM/AAAA
02	00	DDMM/AAAA
01	00	DDMM/AAAA
00	EMISSÃO INICIAL	11/06/2023
REV.	DESCRIÇÃO DE MODIFICAÇÕES	DATA

	GOVERNO DA PARAÍBA	SECRETARIA DE ESTADO DO DESENVOLVIMENTO DA AGROPECUÁRIA E DA PESCA
OBJETO:	PAVIMENTAÇÃO DO ACESSO AO SANTUÁRIO DE NOSSA SENHORA DE APARECIDA	
ASSUNTO:	PAVIMENTAÇÃO EM PARALELEPÍEDO	
ENDEREÇO:	MUNICÍPIO DE CAJAZEIRAS - PB.	DATA: AGOSTO/2023
AUTOR:	Pedro Souza dos Santos Leitão Nunes	ESCALA: INDICADAS
PROJETO GEOMÉTRICO		FOLHA 02/03
AUTOR: RT		REV: 00


PROPRIETÁRIO: SECRETARIA DE ESTADO DO DESENVOLVIMENTO DA AGROPECUÁRIA E DA PESCA

PROJETO/PARCEIRO (LOGO):

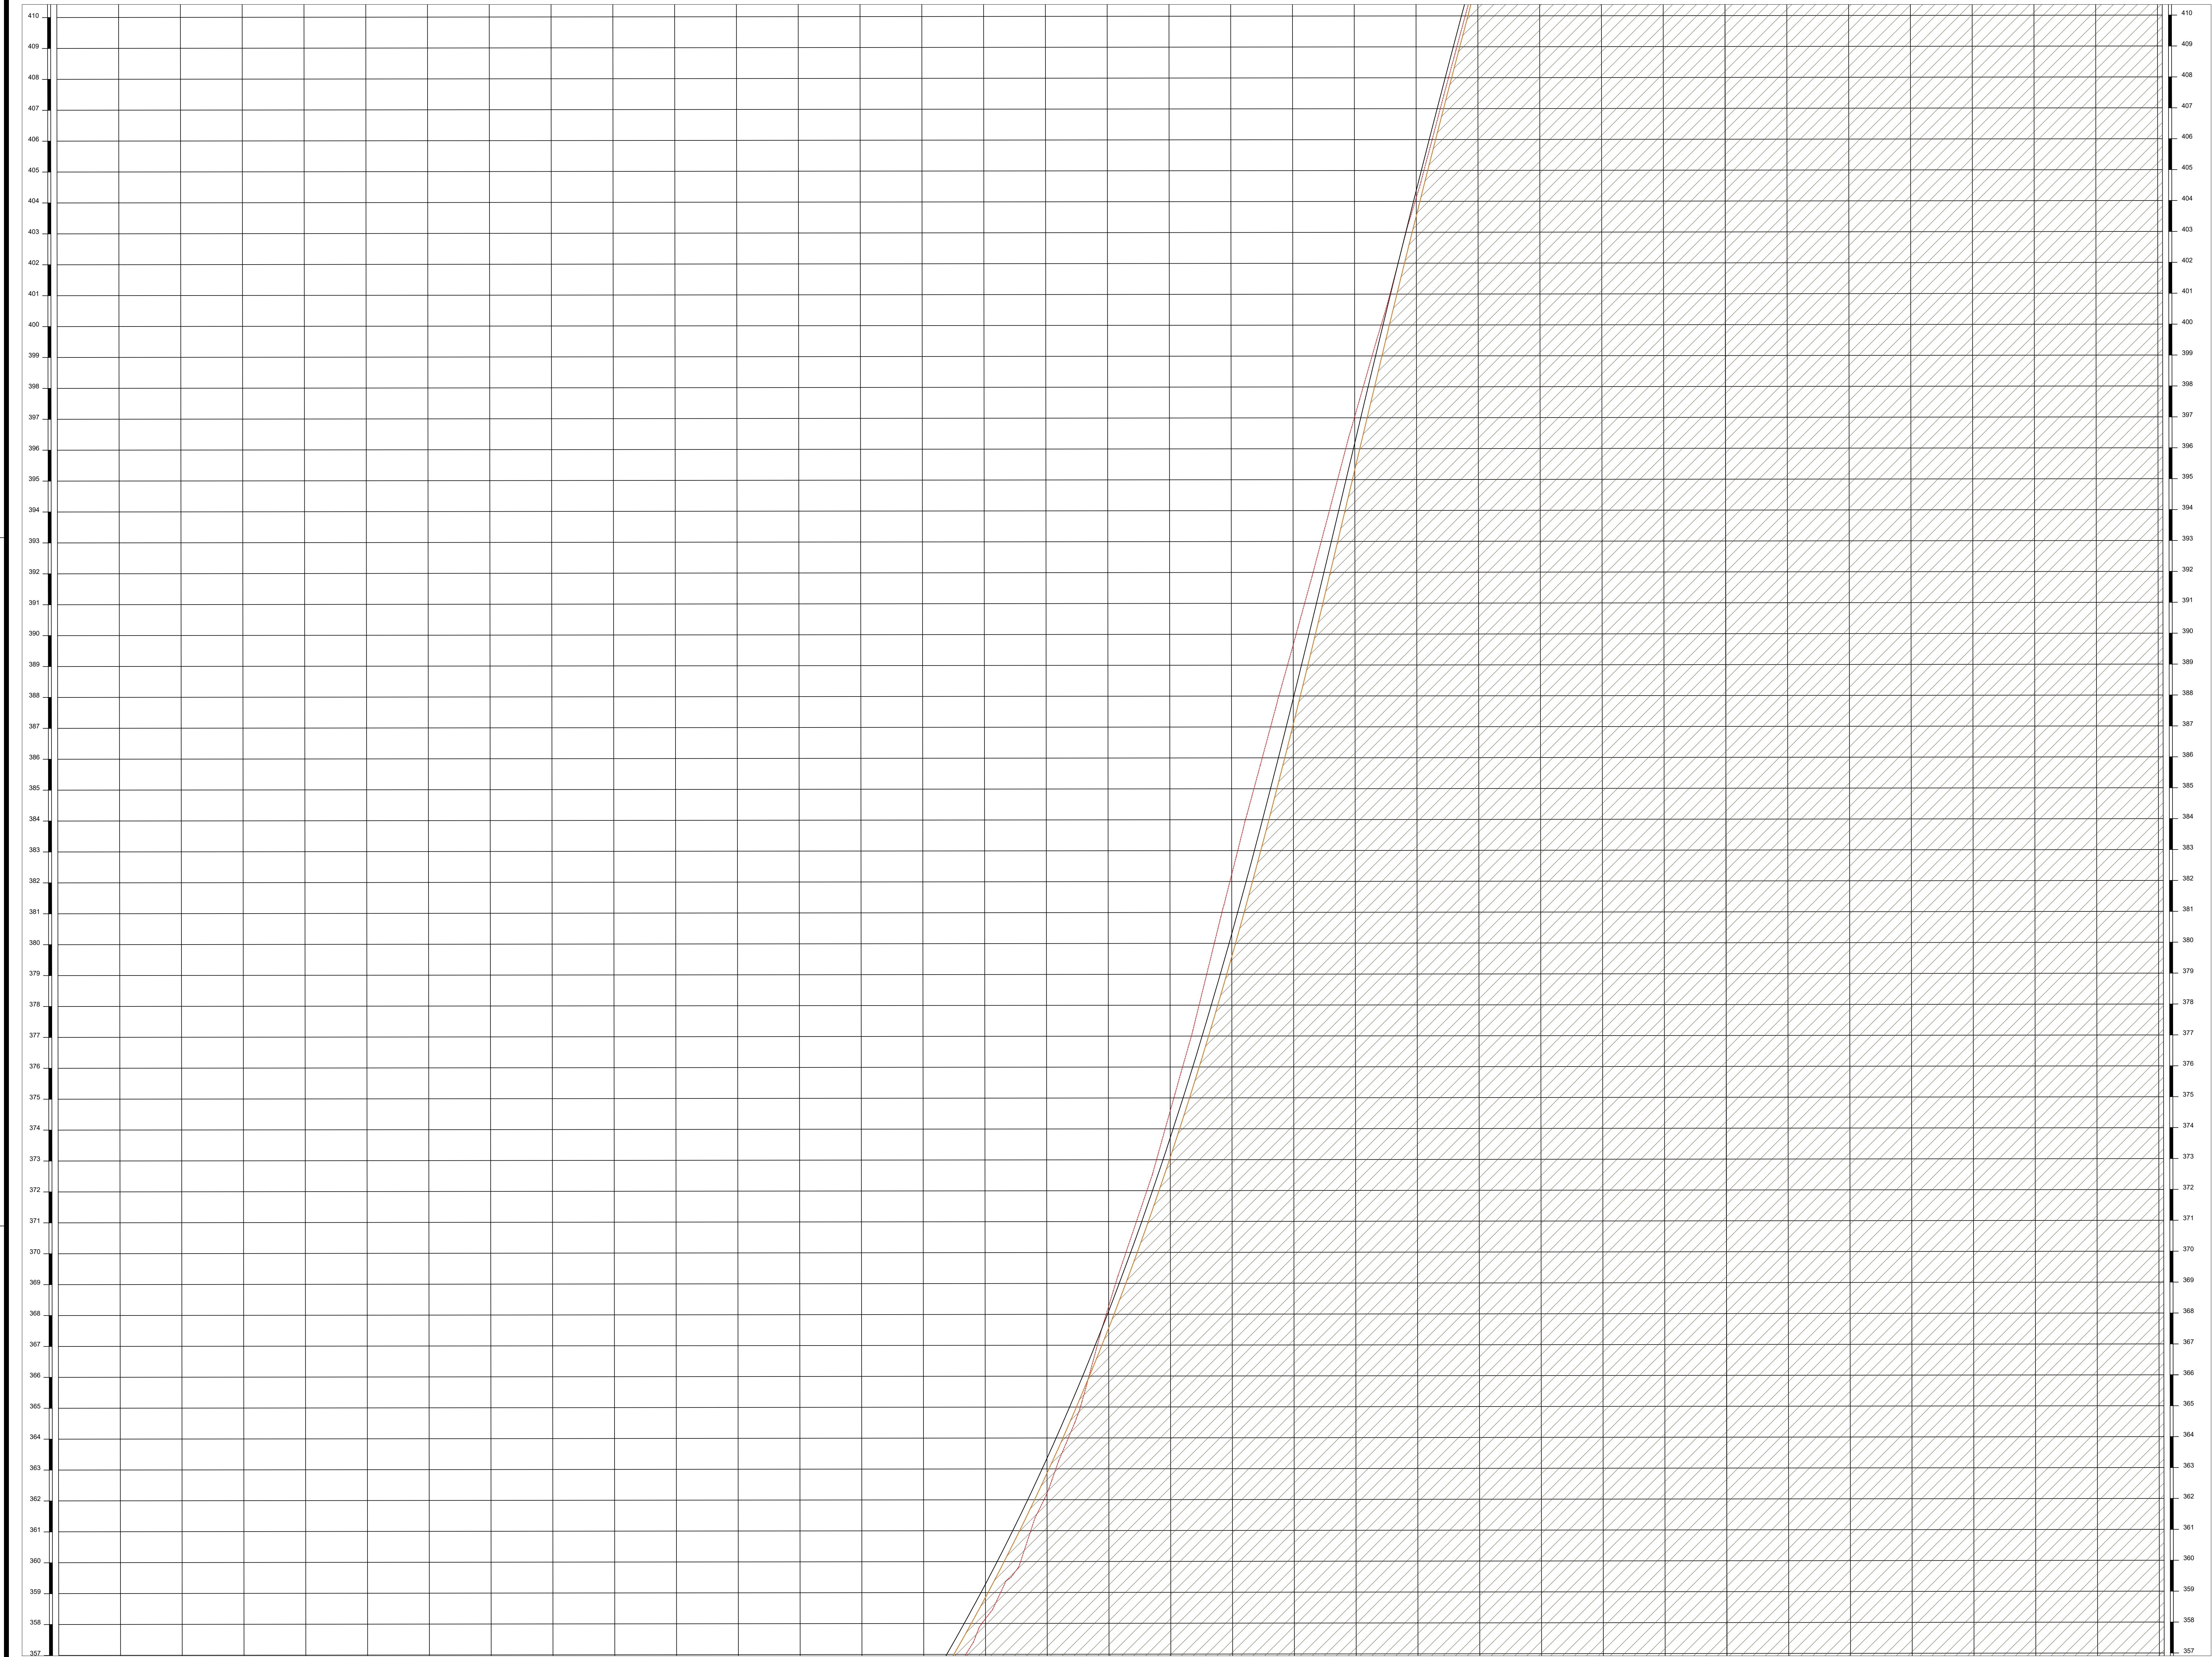

PERFIL LONGITUDINAL
ESCALA 1/750

LEGENDA:	
	MEIOFIO PROJETO
	PAREDE EXISTENTE
	PAREDE EXISTENTE A SER DEMOLIDA
	EIXO DA PAVIMENTAÇÃO EM PARALELEPÍPEDOS
	TUBO DE ÁGUA
	CERCA EXISTENTE A SER REMANEJADA
	PORTEIRA EXISTENTE A SER REMANEJADA
	BASE DAS ESCULTURAS
	PAVIMENTAÇÃO A CONSTRUIR
	COBERTURA COM SOLO NATURAL
	CINTURÃO DE TRAVAMENTO
	POSTE EXISTENTE
	ÁRVORE EXISTENTE
	ÁRVORE QUE SERÁ REMANEJADA
	PLACA DE IDENTIFICAÇÃO DA RUA

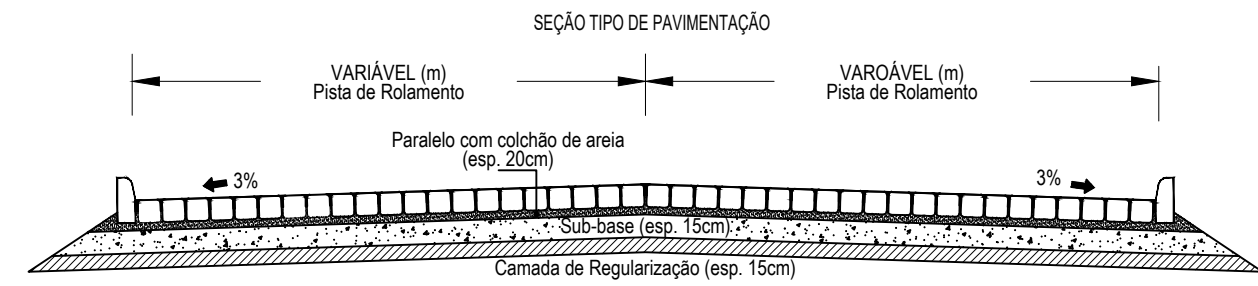

DETALHAMENTO DA SEÇÃO
ESCALA 1/100

Sítio Barra de Cima	
Comprimento da Rua :	681.56m
Largura da Faixa de Rolamento :	VARIÁVEL (m)
Cinturão de Travamento:	10.60m
Meio fio a Construir :	1.373,71 m
Área de Pavimentação :	3.591,43 m²
Parede a Demolir :	0.49 m²




LOCALIZAÇÃO POR IMAGEM DE SATELITE

CONSIDERAÇÕES DE PROJETO:
A NUMERAÇÃO DO ESTAQUEAMENTO (FEITA DE 20 EM 20 METROS) TEVE SEU INÍCIO TOMANDO COMO REFERÊNCIA O PONTO MAIS ALTO DO TRAJETO.

04	00	DDMM/AAAA
03	00	DDMM/AAAA
02	00	DDMM/AAAA
01	00	DDMM/AAAA
00	EMISSÃO INICIAL	11/06/2023
REV.	DESCRIÇÃO DE MODIFICAÇÕES	DATA


		SECRETARIA DE ESTADO DO DESENVOLVIMENTO DA AGROPECUÁRIA E DA PESCA	
OBJETO: PAVIMENTAÇÃO DO ACESSO AO SANTUÁRIO DE NOSSA SENHORA DE APARECIDA		SICONV Nº 938828 - MAPA OPERAÇÃO CT RETABASE Nº 188046-63	
ASSUNTO: PAVIMENTAÇÃO EM PARALELEPÍPEDO			
ENDEREÇO: MUNICÍPIO DE CAJAZEIRAS - PB		DATA: AGOSTO/2023	ESCALA: INDICADAS
AUTOR: Pedro Souza dos Santos Leitão Nunes		DESENHO:	
PROJETO GEOMÉTRICO		FOLHA 02/03	REV: 00

AUTOR: RT	
PROPRIETÁRIO: SECRETARIA DE ESTADO DO DESENVOLVIMENTO DA AGROPECUÁRIA E DA PESCA	

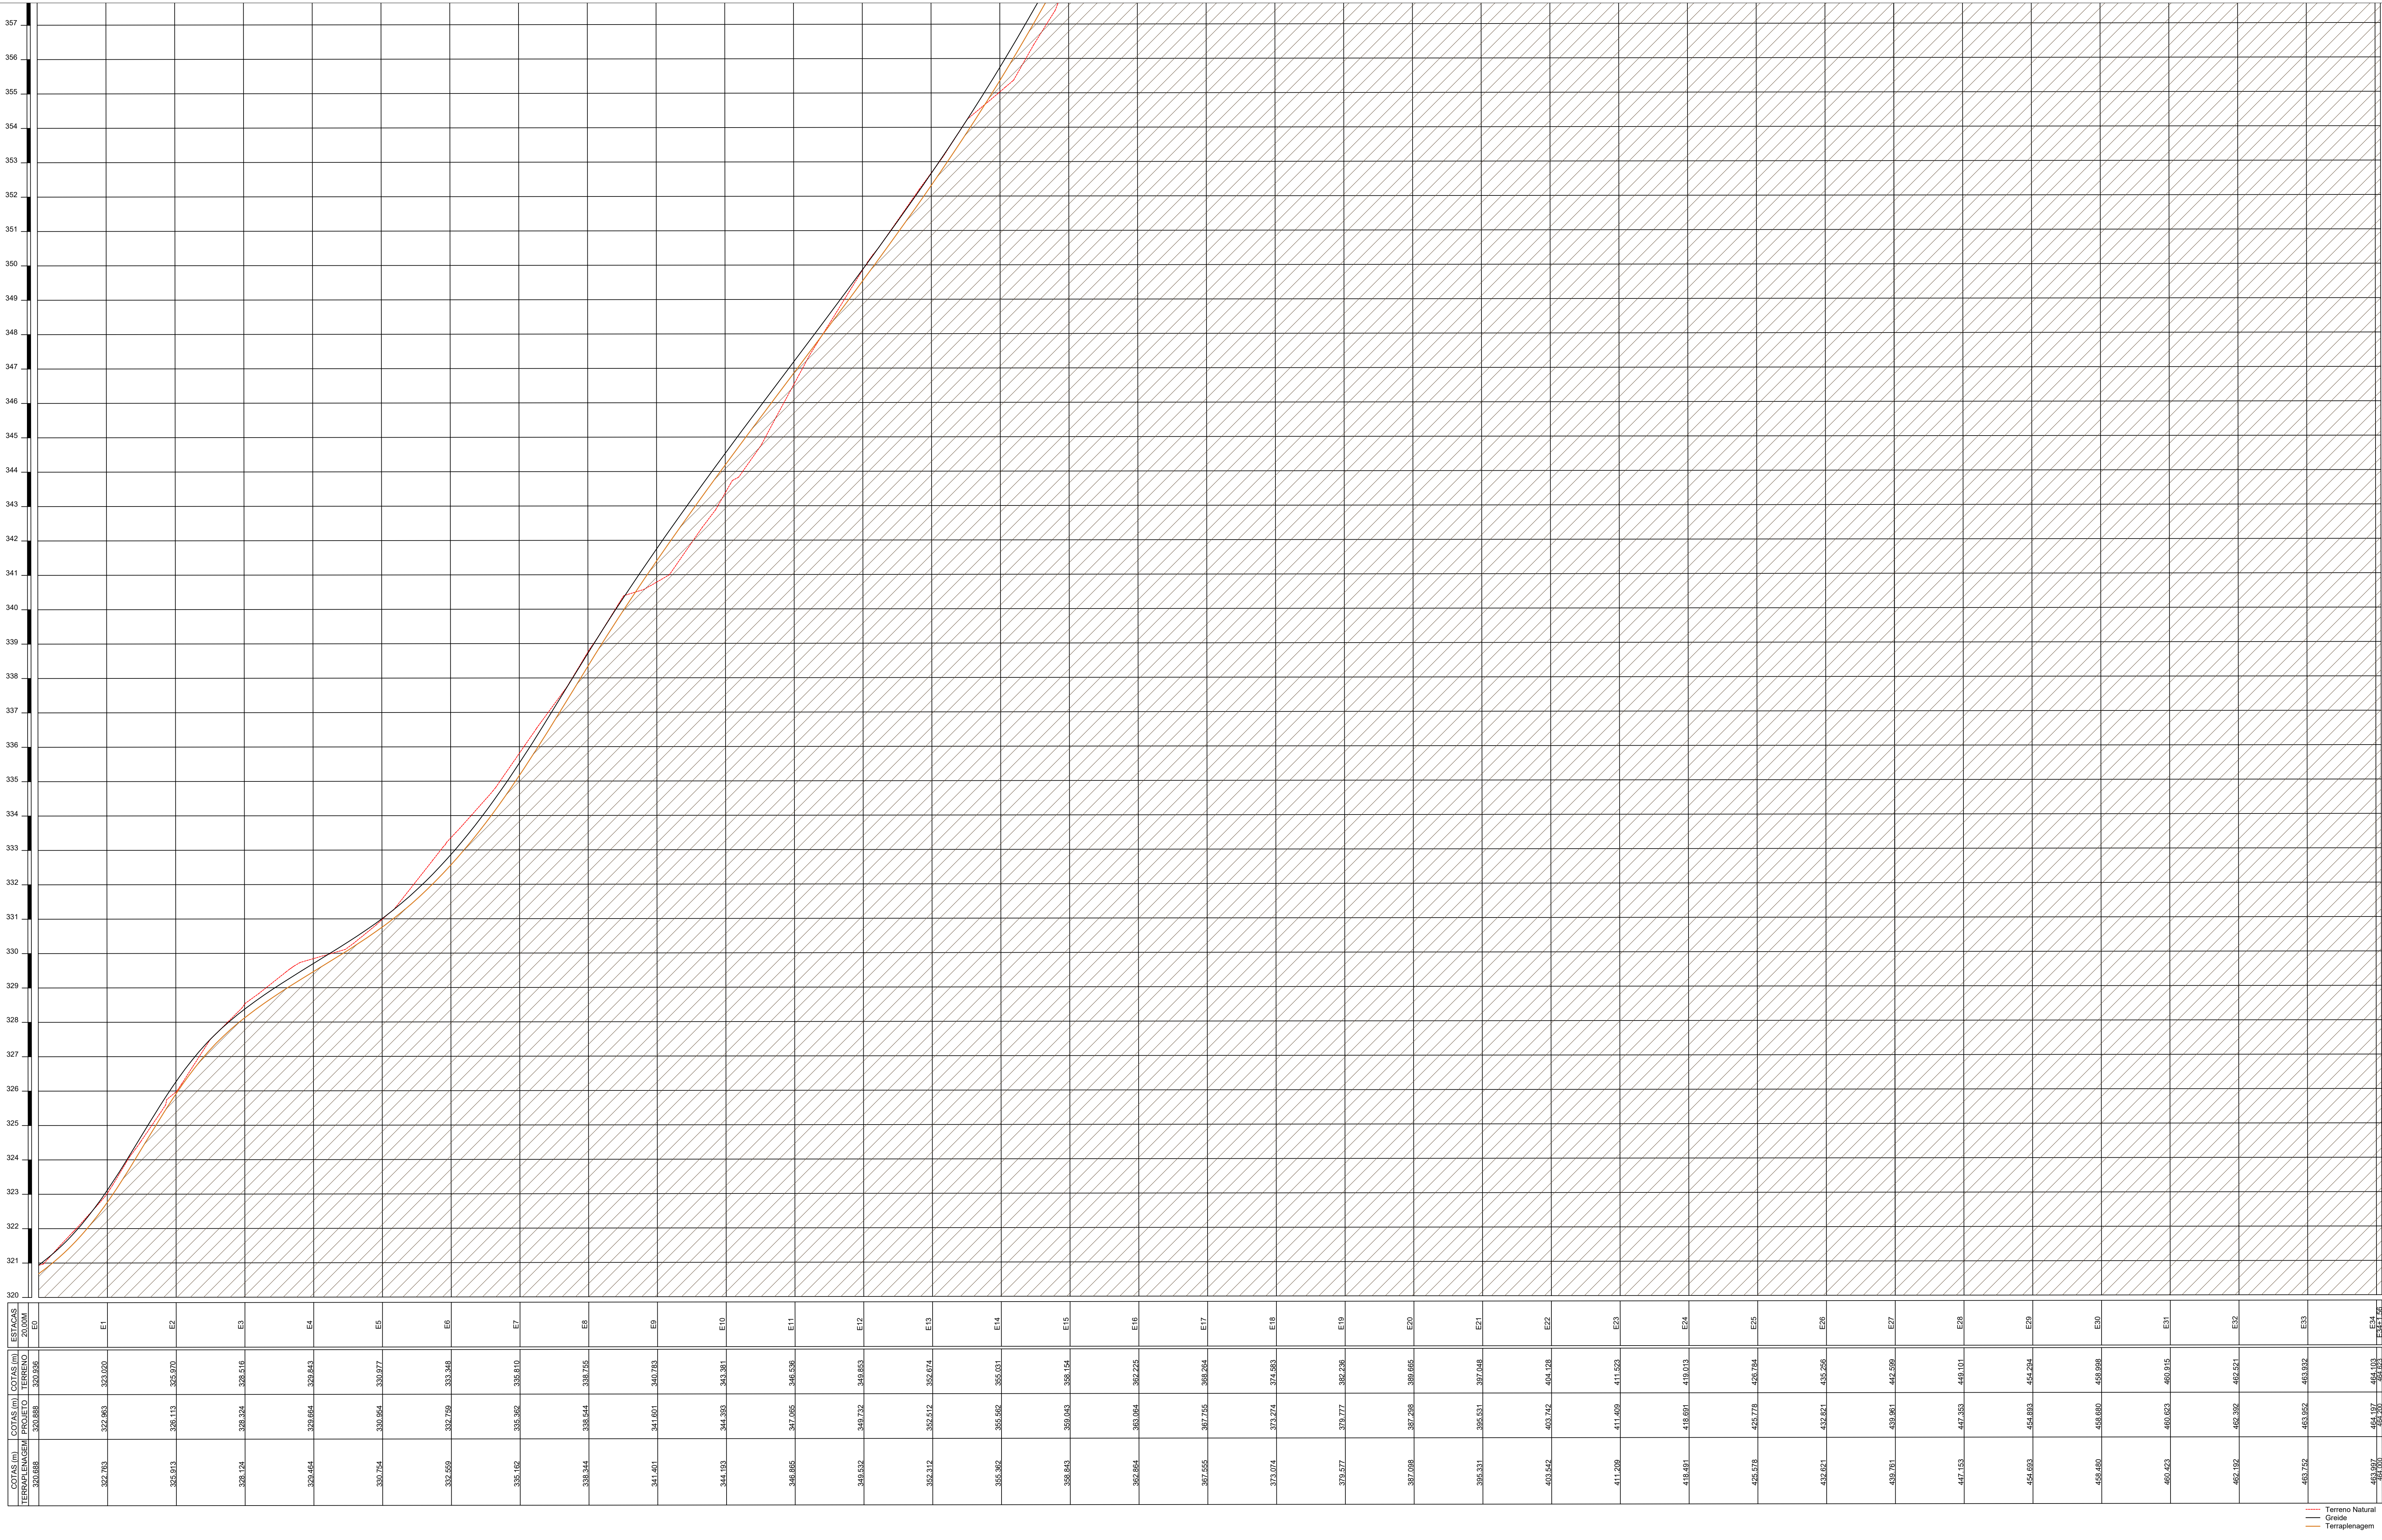

PERFIL LONGITUDINAL
ESCALA 1/750

LEGENDA:	
	MEIOFIO PROJETO
	PAREDE EXISTENTE
	PAREDE EXISTENTE A SER DEMOLIDA
	EIXO DA PAVIMENTAÇÃO EM PARALELEPÍEDOS
	TUBO DE ÁGUA
	CERCA EXISTENTE A SER REMANEJADA
	PORTEIRA EXISTENTE A SER REMANEJADA
	BASE DAS ESCULTURAS
	PAVIMENTAÇÃO A CONSTRUIR
	COBERTURA COM SOLO NATURAL
	CINTURÃO DE TRAVAMENTO
	POSTE EXISTENTE
	ARVORE EXISTENTE
	ARVORE QUE SERÁ REMANEJADA
	PLACA DE IDENTIFICAÇÃO DA RUA

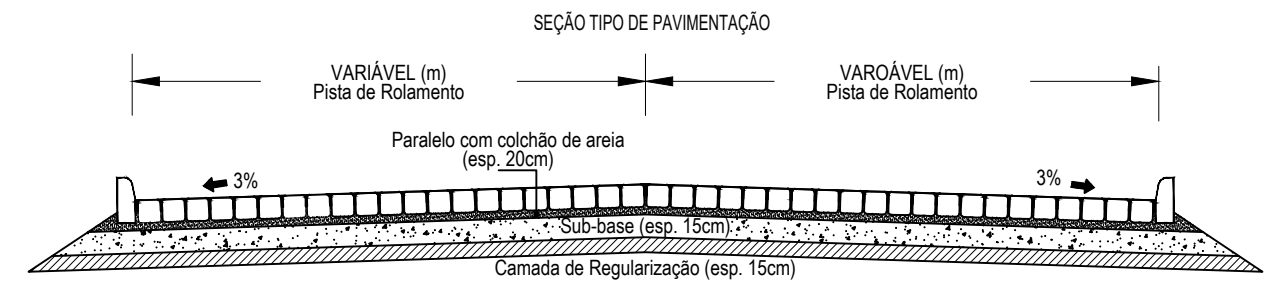

DETALHAMENTO DA SEÇÃO
ESCALA 1/100

Sítio Barra de Cima	
Comprimento da Rua :	681.56m
Largura da Faixa de Rolamento :	VARIÁVEL (m)
Cinturão de Travamento:	10.60m
Meio fio a Construir :	1.373,71 m
Área de Pavimentação :	3.591,43 m²
Parede a Demolir :	0.49 m²



CONSIDERAÇÕES DE PROJETO:
A NUMERAÇÃO DO ESTACQUEAMENTO (FEITA DE 20 EM 20 METROS) TEVE SEU INÍCIO TOMANDO COMO REFERÊNCIA O PONTO MAIS ALTO DO TRAJETO.


04	00	DDMMAAAA
03	00	DDMMAAAA
02	00	DDMMAAAA
01	00	DDMMAAAA
00	EMISSÃO INICIAL	DDMMAAAA
REV.	DESCRIÇÃO DE MODIFICAÇÕES	DATA

		SECRETARIA DE ESTADO DO DESENVOLVIMENTO DA AGROPECUÁRIA E DA PESCA	
OBJETO: PAVIMENTAÇÃO DO ACESSO AO SANTUÁRIO DE NOSSA SENHORA DE APARECIDA		SICONV Nº 938028 - MAPA OPERAÇÃO CT RETENÇÃO Nº 188046-63	
ASSUNTO: PAVIMENTAÇÃO EM PARALELEPÍEDO			
ENDEREÇO: MUNICÍPIO DE CAJAZEIRAS - PB		DATA: AGOSTO/2023	ESCALA: INDICADAS
AUTOR: Pedro Souza dos Santos Leitão Nunes		DESENHO:	
PROJETO GEOMÉTRICO		FOLHA 03/03	REV. 00

AUTOR: RT

PROPRIETÁRIO: SECRETARIA DE ESTADO DO DESENVOLVIMENTO DA AGROPECUÁRIA E DA PESCA



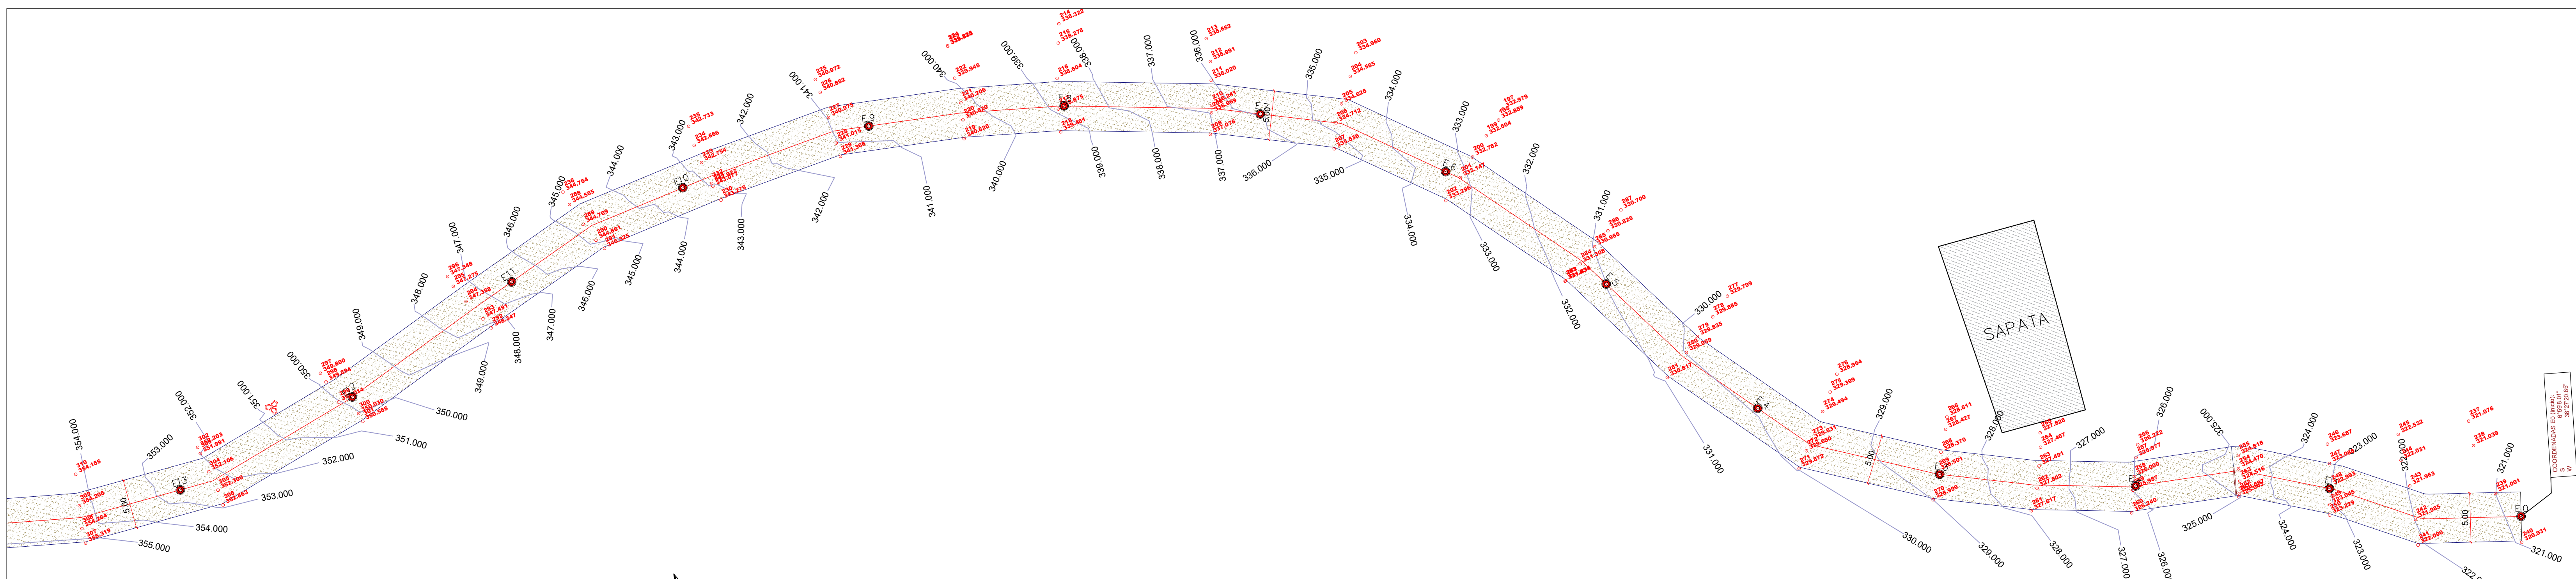


PLANTA DE SITUAÇÃO
ESCALA 1/300

LEGENDA:	
	MEIO-PROJETO
	PARDE EXISTENTE
	EIXO DA PAVIMENTAÇÃO EM PARALELEPÍEDOS
	TUBO DE ÁGUA
	CERCA EXISTENTE A SER REMANEJADA
	PORTEIRA EXISTENTE A SER REMANEJADA
	BASE DAS ESCULTURAS
	COBERTURA COM SOLO NATURAL
	POSTE EXISTENTE
	ÁRVORE EXISTENTE




LOCALIZAÇÃO POR IMAGEM DE SATELITE

CONSIDERAÇÕES DE PROJETO:
A NUMERAÇÃO DO ESTACAMENTO (FEITA DE 20 EM 20 METROS) TEVE SEU INÍCIO TOMANDO COMO REFERÊNCIA O PONTO MAIS ALTO DO TRAJETO.

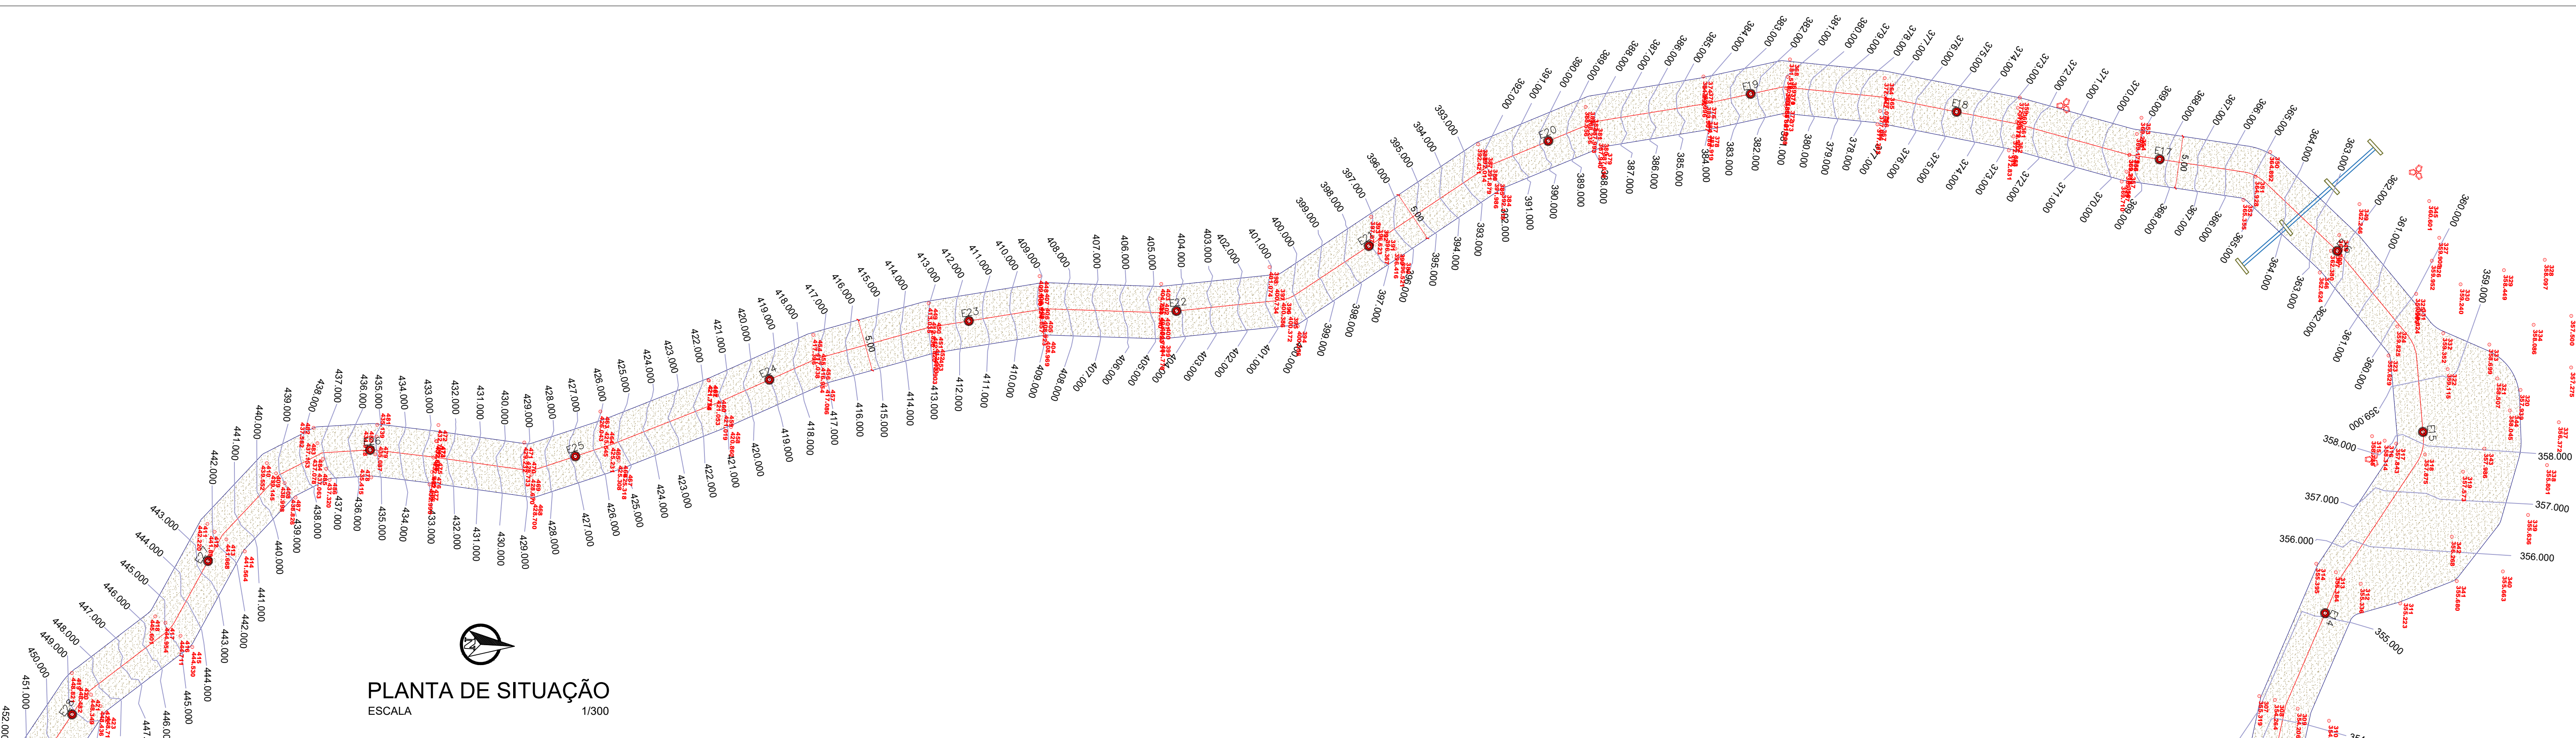

PLANTA DE SITUAÇÃO
ESCALA 1/300

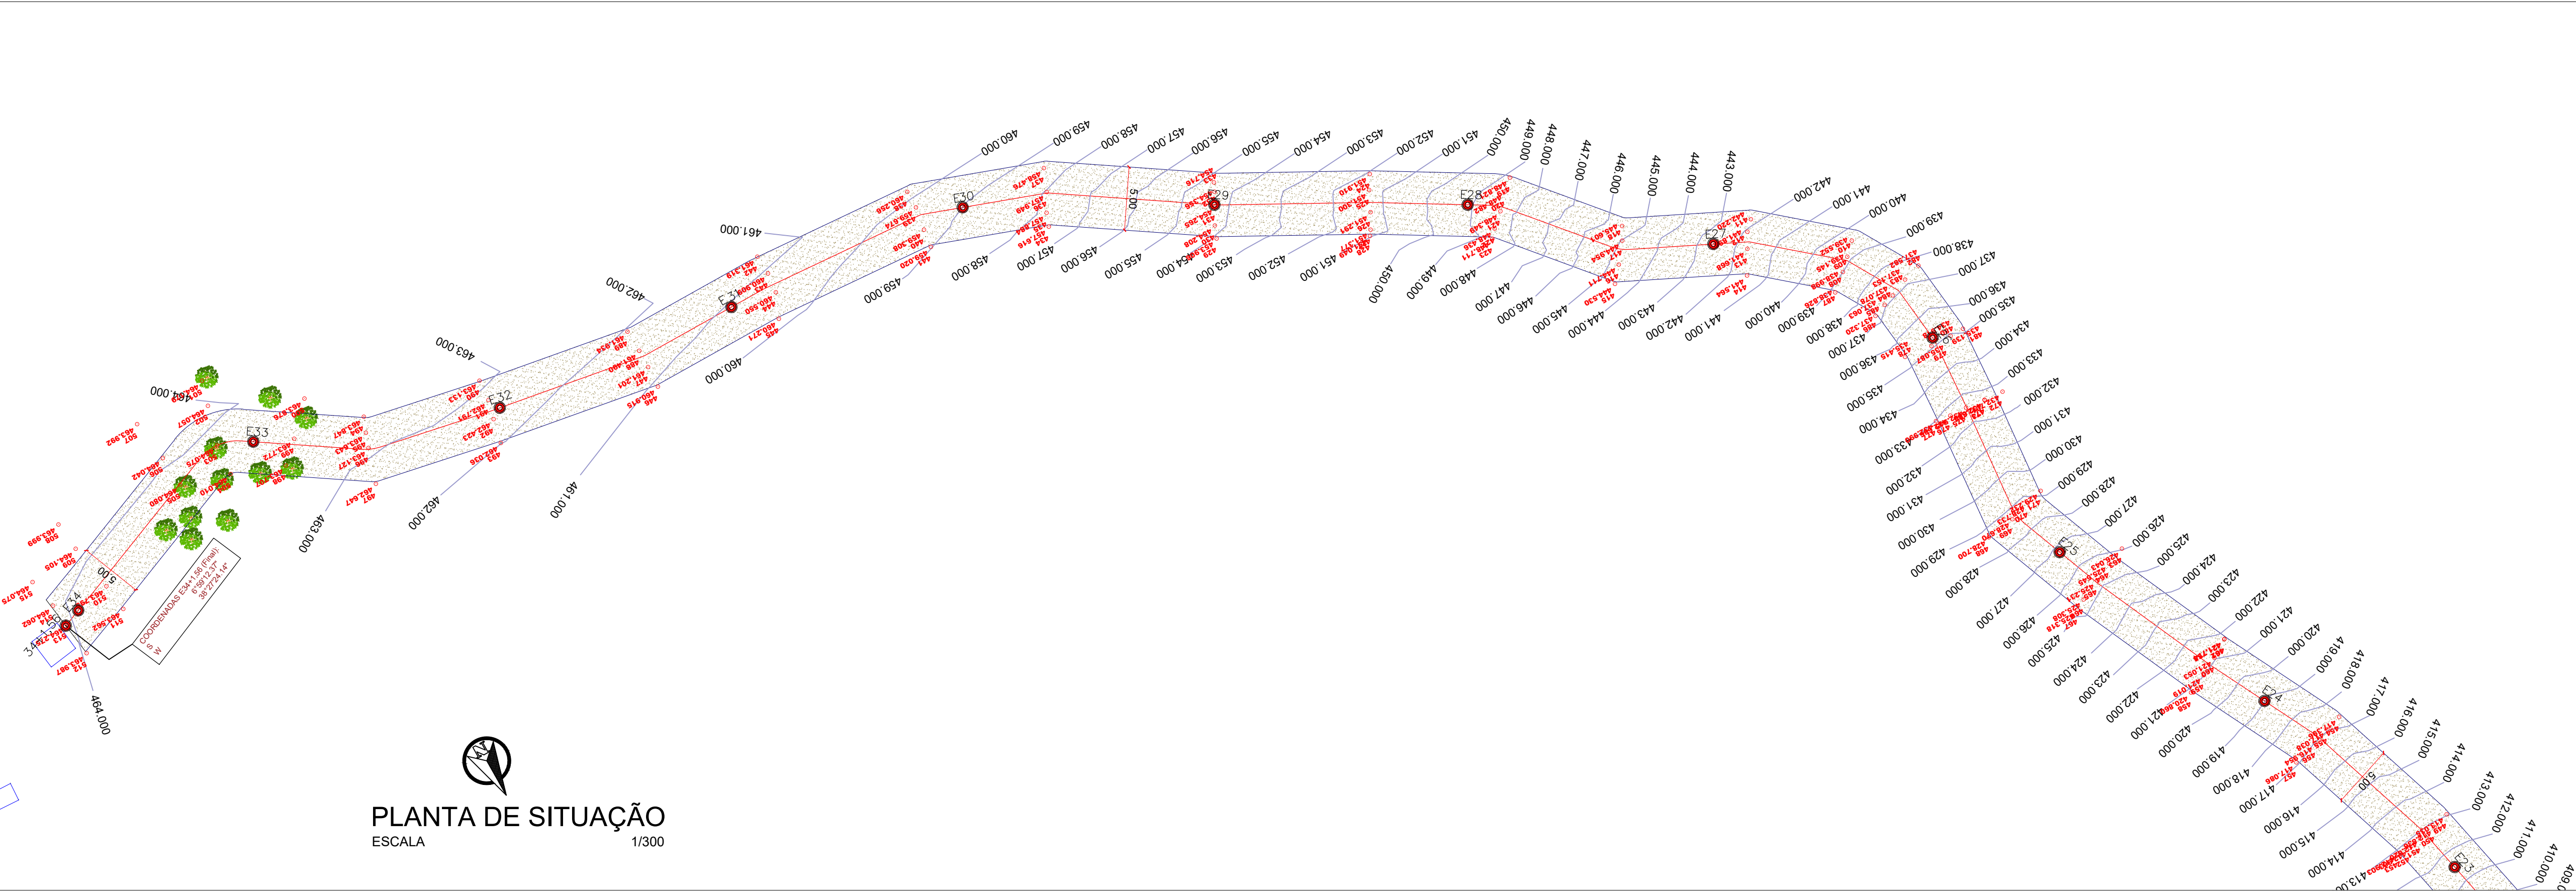

PLANTA DE SITUAÇÃO
ESCALA 1/300


04	00	DDMM/AAAA
03	00	DDMM/AAAA
02	00	DDMM/AAAA
01	00	DDMM/AAAA
00	EMISSÃO INICIAL	11/06/2023
REV.	DESCRIÇÃO DE MODIFICAÇÕES	DATA

		SECRETARIA DE ESTADO DO DESENVOLVIMENTO DA AGRICULTURA E DA PISCICULTURA	
OBJETO:		SICOM N° 938828 - MAPA OPERAÇÃO CT RETENÇÃO N° 180646-63	
ASSUNTO:		PAVIMENTAÇÃO EM PARALELEPÍEDOS	
ENDEREÇO:		DATA:	ESCALA:
MUNICÍPIO DE CAJAZEIRAS - PB		AGOSTO/2023	INDICADAS
AUTOR:		DESENHO:	
Pedro Souza dos Santos Leitão Nunes			
PROJETO TOPOGRAFIA		FOLHA	REV.
		01/03	00


AUTOR: RT

PROPRIETÁRIO: SECRETARIA DE ESTADO DO DESENVOLVIMENTO DA AGRICULTURA E DA PISCICULTURA



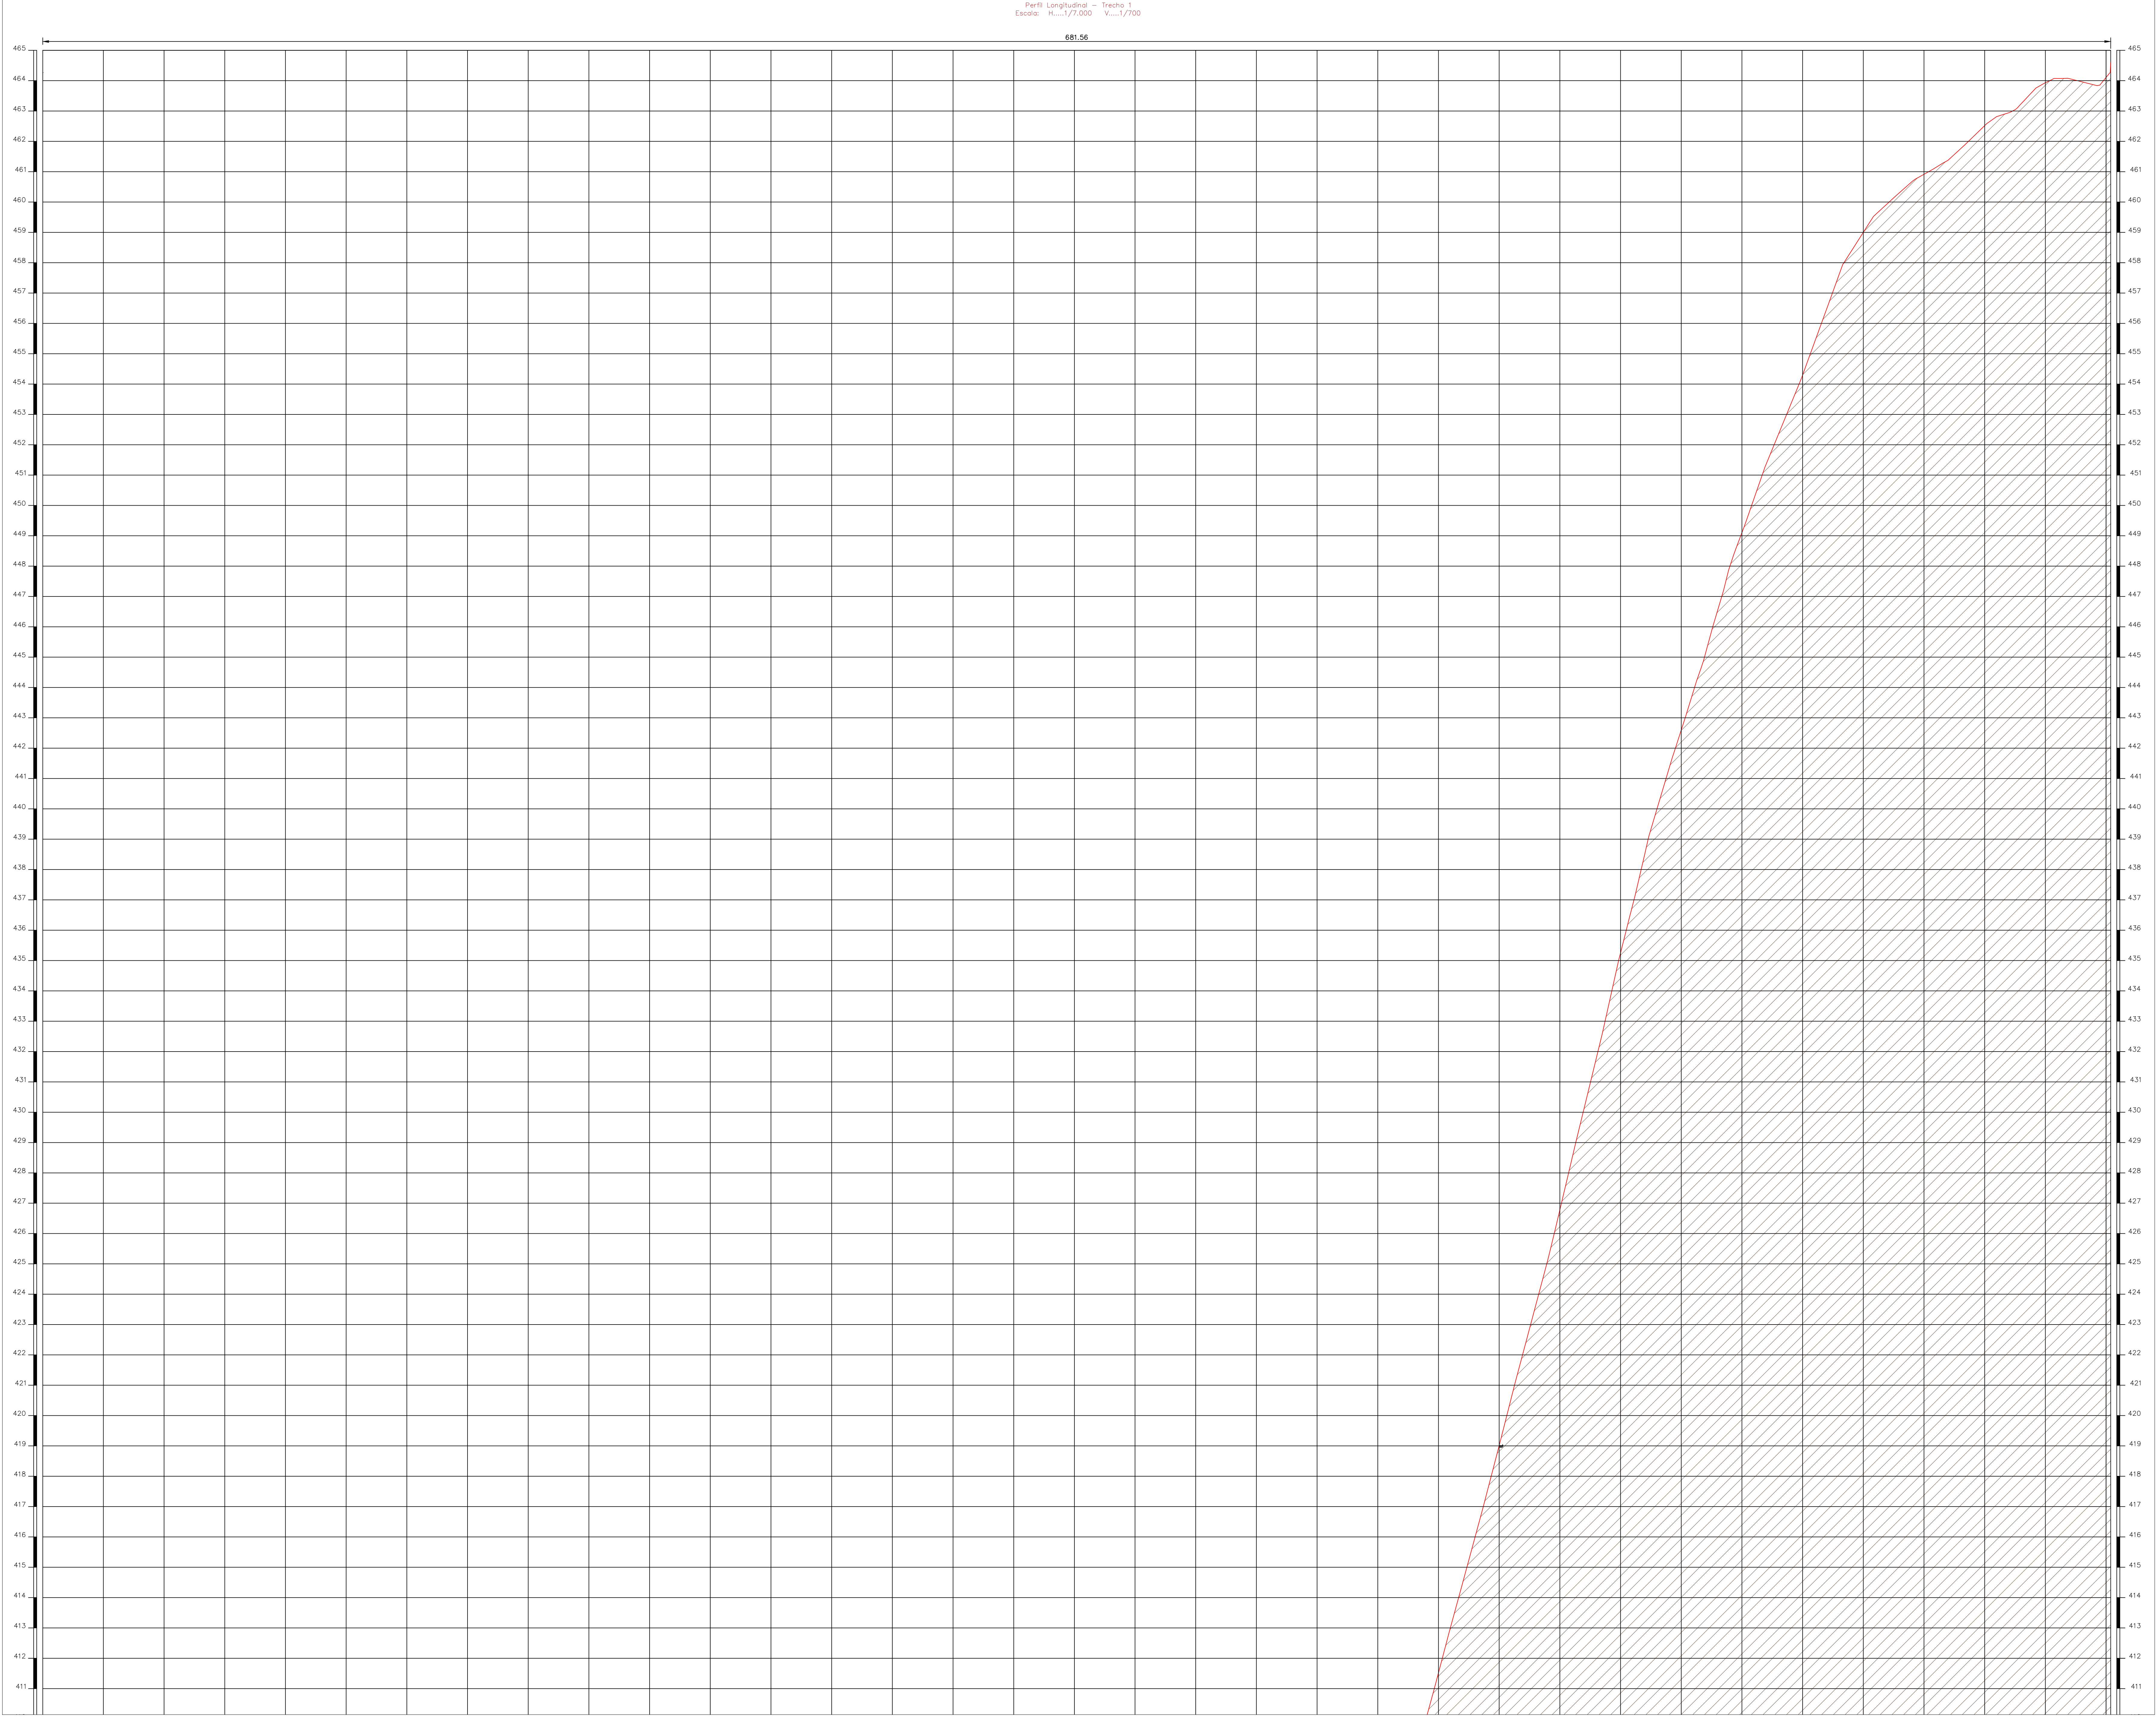

LEGENDA:	
	MEIO-PROJETO
	PARDEDE EXISTENTE
	EIXO DA PAVIMENTAÇÃO EM PARALELEPÍEDOS
	TUBO DE ÁGUA
	CERCA EXISTENTE A SER REMANEJADA
	PORTEIRA EXISTENTE A SER REMANEJADA
	BASE DAS ESCULTURAS
	COBERTURA COM SOLO NATURAL
	POSTE EXISTENTE
	ÁRVORE EXISTENTE

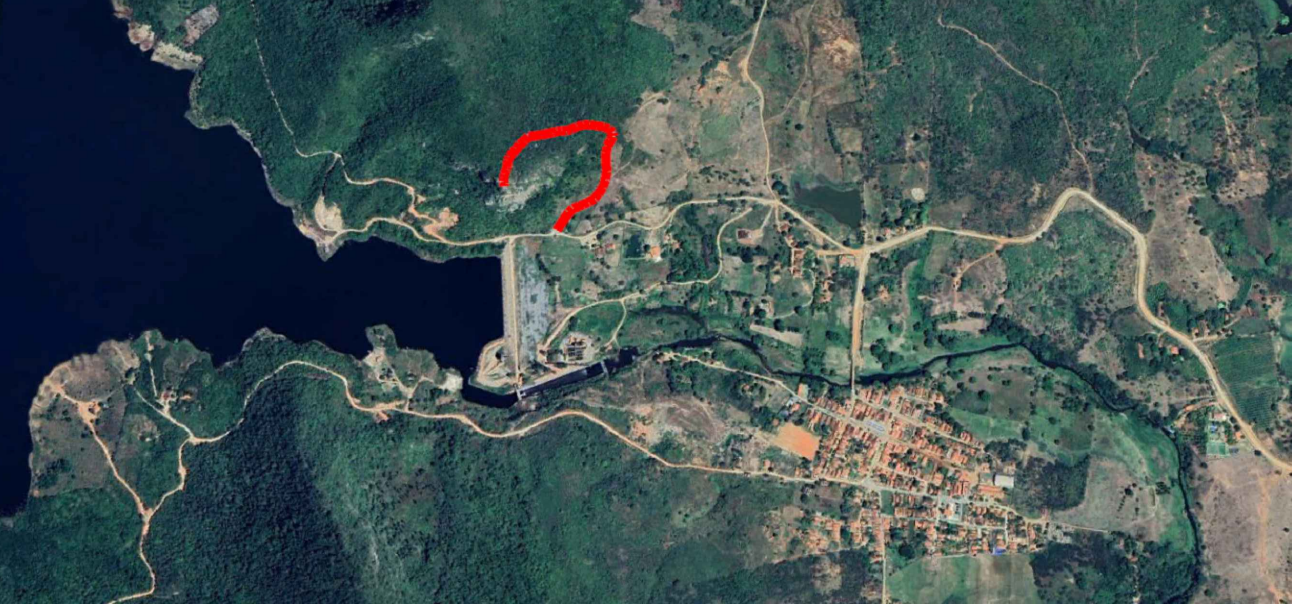

LOCALIZAÇÃO POR IMAGEM DE SATELITE

CONSIDERAÇÕES DE PROJETO:
A NUMERAÇÃO DO ESTACQUEAMENTO (FEITA DE 20 EM 20 METROS) TEVE SEU INICIO TOMANDO COMO REFERÊNCIA O PONTO MAIS ALTO DO TRAJETO.

04	00	DDMM/AAAA
03	00	DDMM/AAAA
02	00	DDMM/AAAA
01	00	DDMM/AAAA
00	EMISSÃO INICIAL	11/06/2023
REV.	DESCRIÇÃO DE MODIFICAÇÕES	DATA


		SECRETARIA DE ESTADO DO DESENVOLVIMENTO DA AGROPECUÁRIA E DA PESCA	
OBJETO: PAVIMENTAÇÃO DO ACESSO AO SANTUÁRIO DE NOSSA SENHORA DE JANEIRO		SICONV Nº 938028 - MAPA OPERAÇÃO CT REPAISSE Nº 188046-63	
ASSUNTO: PAVIMENTAÇÃO EM PARALELEPÍEDO			
ENDEREÇO: MUNICÍPIO DE CAJAZEIRAS - PB		DATA: AGOSTO/2023	ESCALA: INDICADAS
AUTOR: Pedro Souza dos Santos Leitão Nunes		DESENHO:	
PROJETO TOPOGRAFIA		FOLHA: 02/03	REV: 00

AUTOR: RT

PROPRIETÁRIO: SECRETARIA DE ESTADO DO DESENVOLVIMENTO DA AGROPECUÁRIA E DA PESCA



PERFIL LONGITUDINAL
ESCALA 1/750

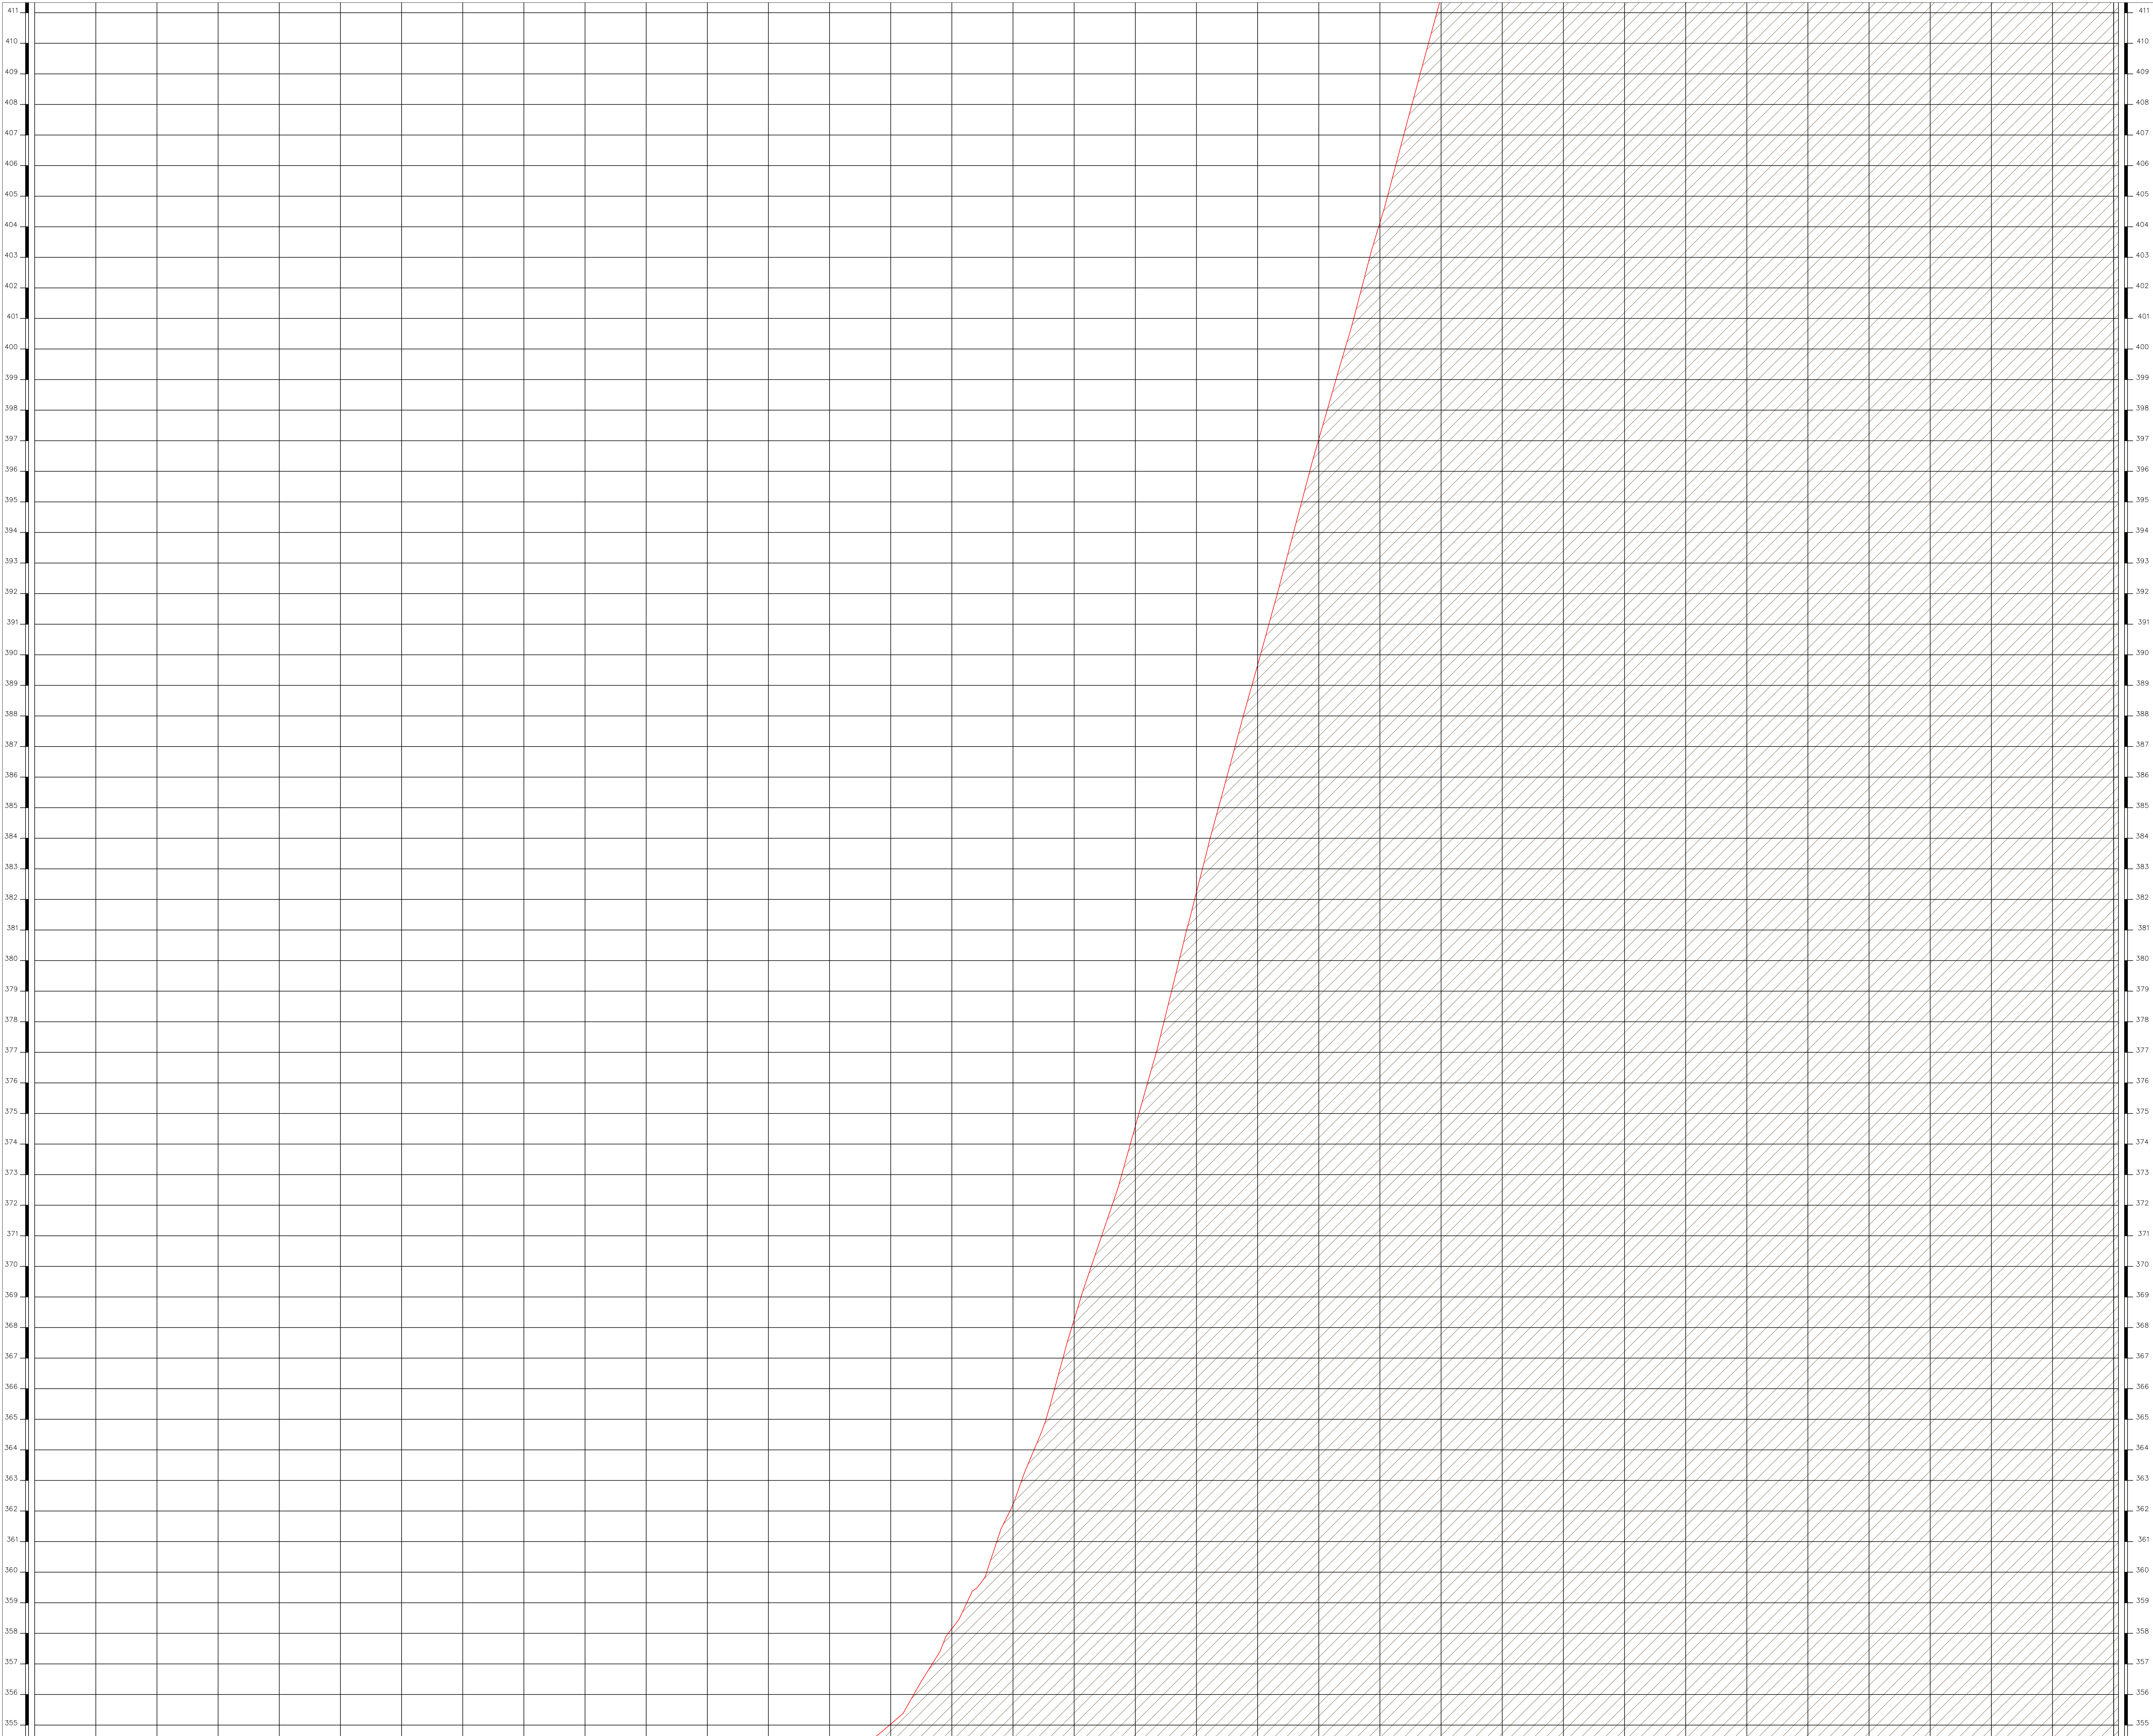

LEGENDA:	
	MEIOFO PROJETO
	PAREDE EXISTENTE
	EIXO DA PAVIMENTAÇÃO EM PARALELEPÍEDOS
	TUBO DE ÁGUA
	CERCA EXISTENTE A SER REMANEJADA
	PORTEIRA EXISTENTE A SER REMANEJADA
	BASE DAS ESCULTURAS
	COBERTURA COM SOLO NATURAL
	POSTE EXISTENTE
	ÁRVORE EXISTENTE



LOCALIZAÇÃO POR IMAGEM DE SATELITE

CONSIDERAÇÕES DE PROJETO:
A NUMERAÇÃO DO ESTAQUEAMENTO (FEITA DE 20 EM 20 METROS) TEVE SEU INICIO TOMANDO COMO REFERÊNCIA O PONTO MAIS ALTO DO TRAJETO.

04	00	DDMM/AAAA
03	00	DDMM/AAAA
02	00	DDMM/AAAA
01	00	DDMM/AAAA
00	EMISSÃO INICIAL	11/06/2023
REV.	DESCRIÇÃO DE MODIFICAÇÕES	DATA

		SECRETARIA DE ESTADO DO DESENVOLVIMENTO DA AGROPECUÁRIA E DA PESCA	
OBJETO: PAVIMENTAÇÃO DO ACESSO AO SANTUÁRIO DE NOSSA SENHORA DE APARECIDA		SICONV Nº 938828 - MAPA OPERAÇÃO CT REPASSE Nº 188046-63	
ASSUNTO: PAVIMENTAÇÃO EM PARALELEPÍEDO			
ENDEREÇO: MUNICÍPIO DE CAJAZEIRAS - PB	DATA: AGOSTO/2023	ESCALA: INDICADAS	
AUTOR: Pedro Souza dos Santos Leitão Nunes	DESENHO:		
PROJETO TOPOGRAFIA		FOLHA: 03/03	REV: 00

AUTOR: RT


PROPRIETÁRIO: SECRETARIA DE ESTADO DO DESENVOLVIMENTO DA AGROPECUÁRIA E DA PESCA

PROJETO/PAVIMENTO (LUGAR):



PERFIL LONGITUDINAL
ESCALA 1/750

LEGENDA:	
	MEIOFO PROJETO
	PAREDE EXISTENTE
	EIXO DA PAVIMENTAÇÃO EM PARALELEPÍEDOS
	TUBO DE ÁGUA
	CERCA EXISTENTE A SER REMANEJADA
	PORTEIRA EXISTENTE A SER REMANEJADA
	BASE DAS ESCULTURAS
	COBERTURA COM SOLO NATURAL
	POSTE EXISTENTE
	ÁRVORE EXISTENTE

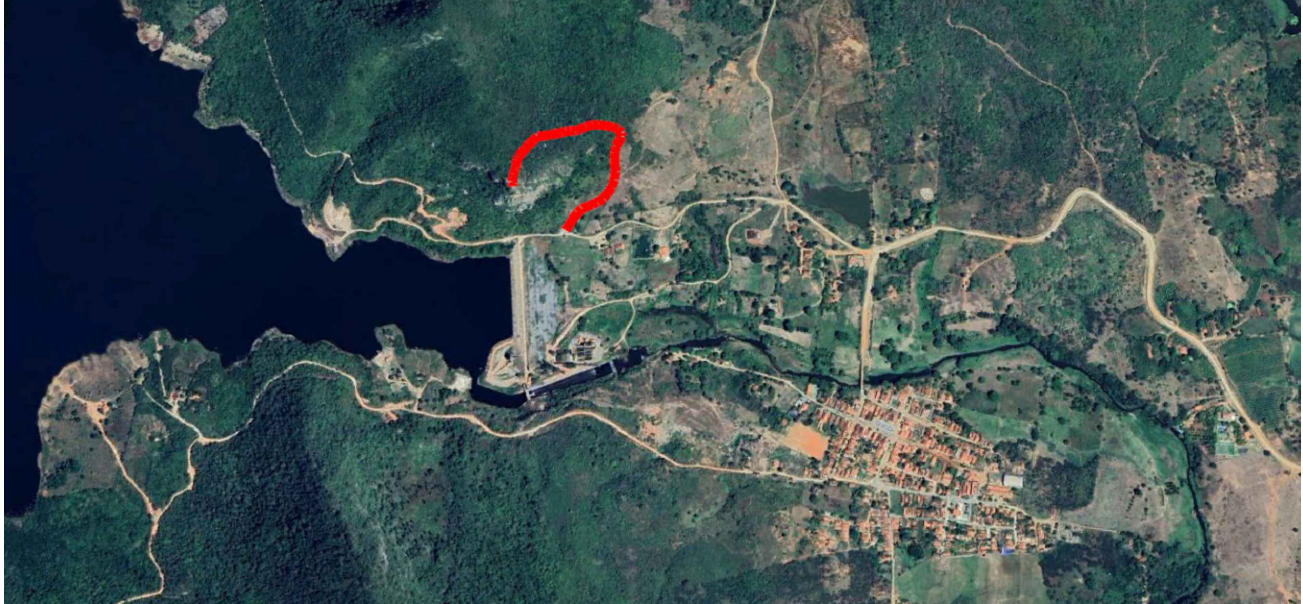

LOCALIZAÇÃO POR IMAGEM DE SATELITE

CONSIDERAÇÕES DE PROJETO:
A NUMERAÇÃO DO ESTAQUEAMENTO (FEITA DE 20 EM 20 METROS) TEVE SEU INÍCIO TOMANDO COMO REFERÊNCIA O PONTO MAIS ALTO DO TRAJETO.


04	00	DDMM/AAAA
03	00	DDMM/AAAA
02	00	DDMM/AAAA
01	00	DDMM/AAAA
00	EMISSÃO INICIAL	11/06/2023
REV.	DESCRIÇÃO DE MODIFICAÇÕES	DATA

		SECRETARIA DE ESTADO DO DESENVOLVIMENTO DA AGROPECUÁRIA E DA PESCA	
OBJETO: PAVIMENTAÇÃO DO ACESSO AO SANTUÁRIO DE NOSSA SENHORA DE APARECIDA		SICONV/OPERAÇÃO: SICONV N° 938828 - MAPA OPERAÇÃO CT RETABASE N° 188046-63	
ASSUNTO: PAVIMENTAÇÃO EM PARALELEPÍEDO			
ENDEREÇO: MUNICÍPIO DE CAJAZEIRAS - PB	DATA: AGOSTO/2023	ESCALA: INDICADAS	
AUTOR: Pedro Souza dos Santos Leitão Nunes	DESENHO:		
PROJETO TOPOGRAFIA		FOLHA: 04/04	REV: 00


AUTOR: RT

PROPRIETÁRIO: SECRETARIA DE ESTADO DO DESENVOLVIMENTO DA AGROPECUÁRIA E DA PESCA




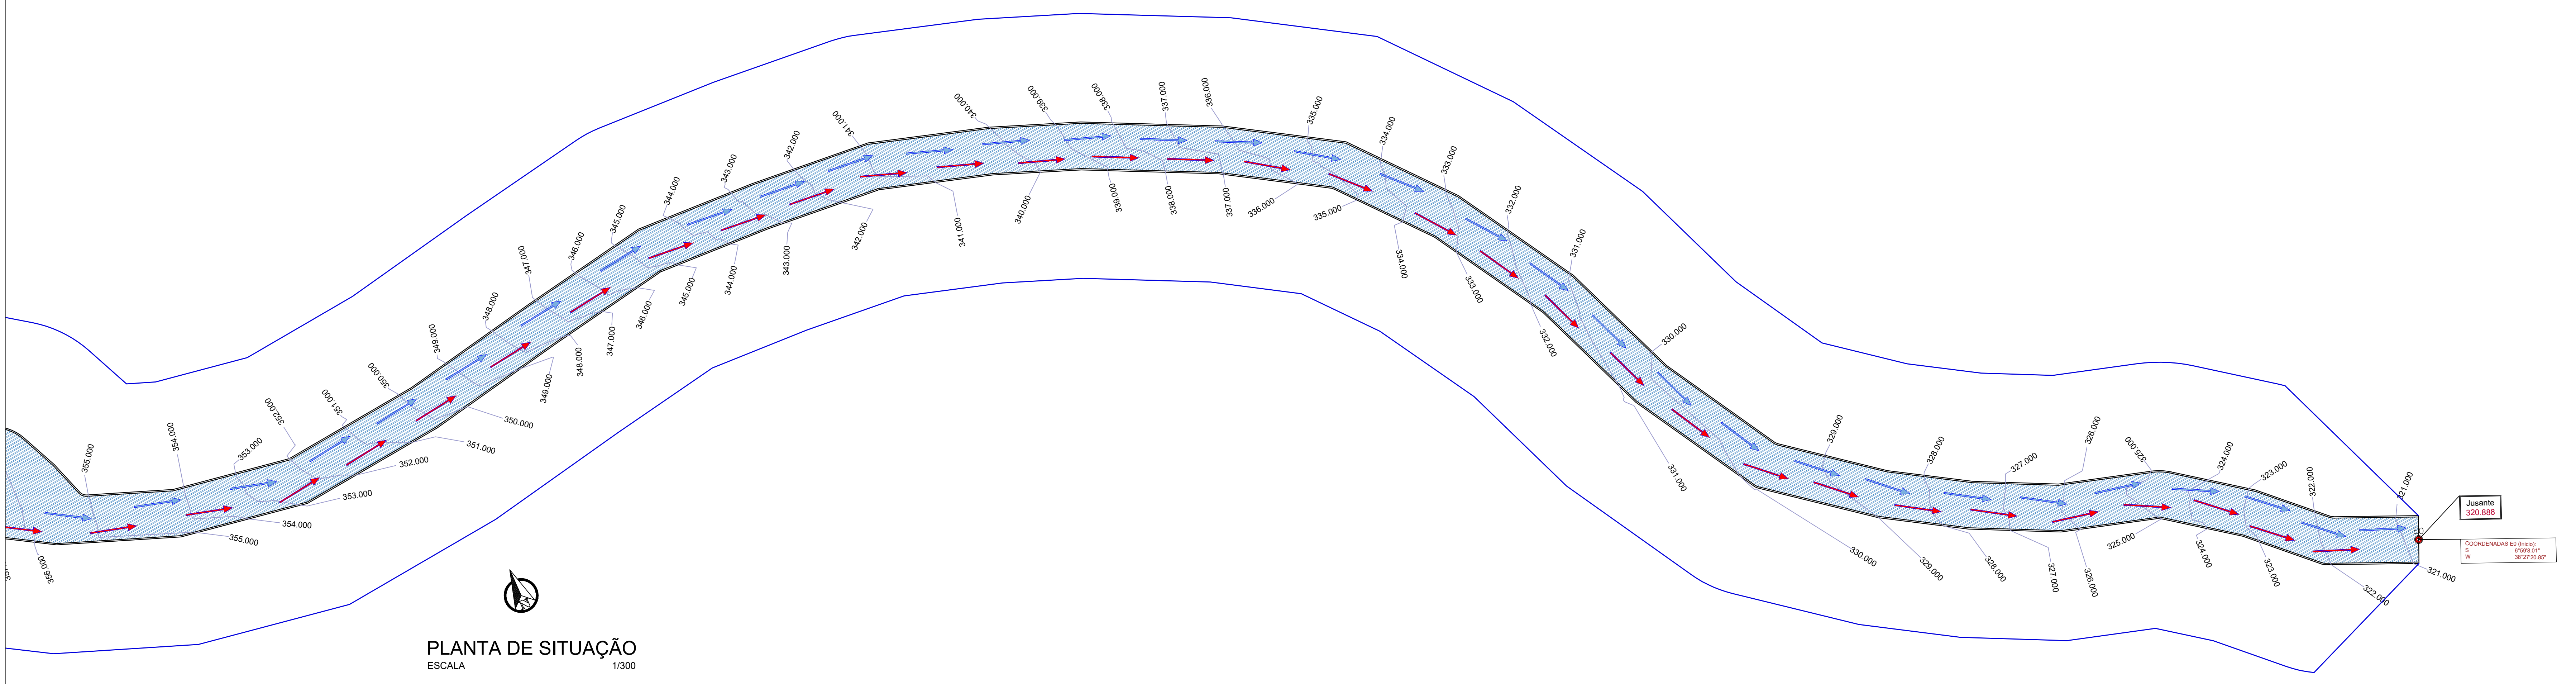

PLANTA DE SITUAÇÃO
ESCALA 1/300

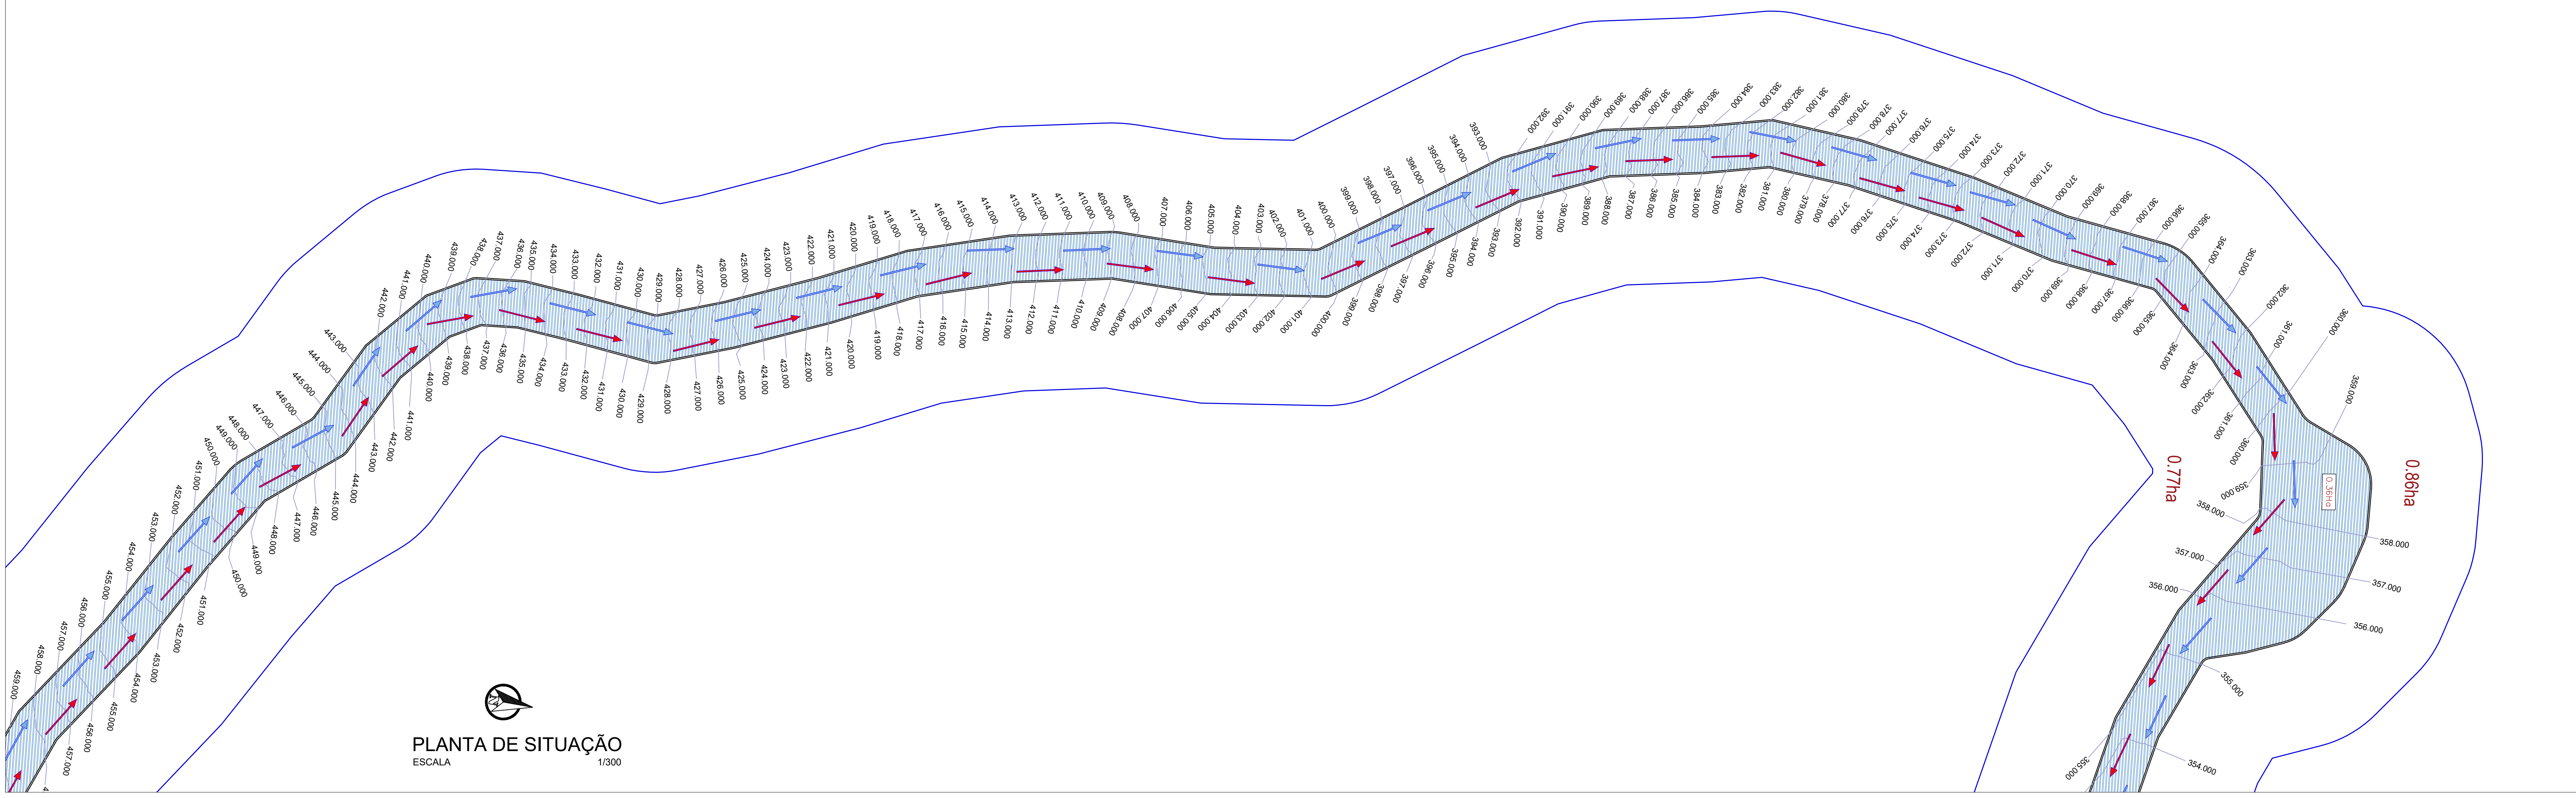

PLANTA DE SITUAÇÃO
ESCALA 1/300

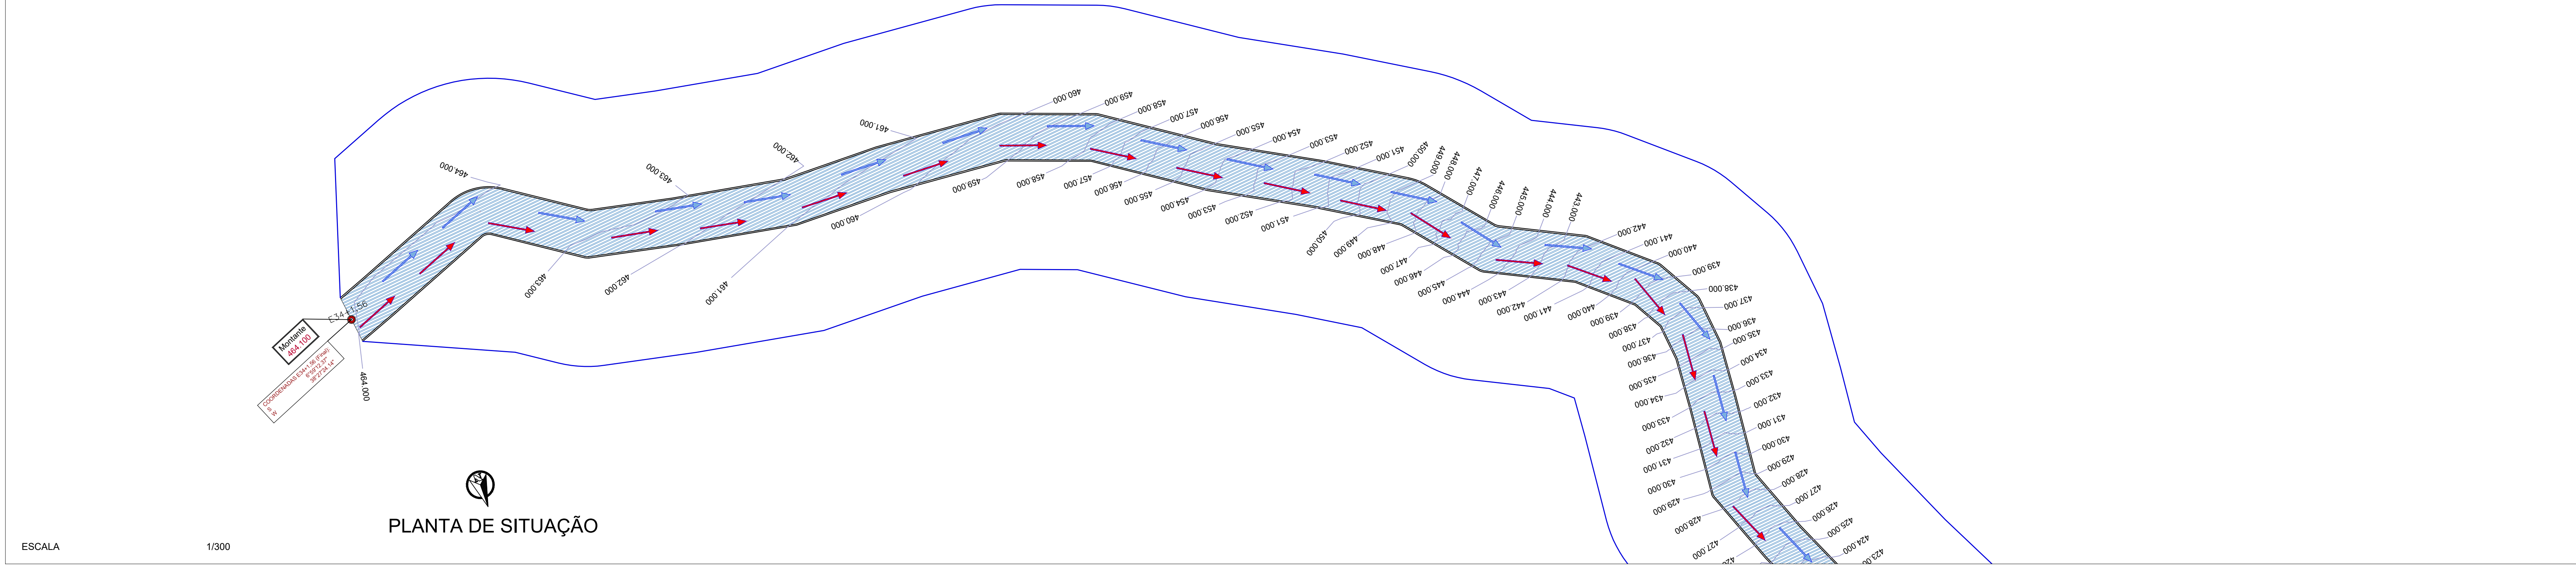

PLANTA DE SITUAÇÃO
ESCALA 1/300

AREA DE CONTRIBUIÇÃO
01- Pavimentação do acesso ao santuário de Nossa Senhora de Aparecida. 1,99ha

LEGENDA
Ruas Contempladas Sob contrato do XXXXXXX-XX



LOCALIZAÇÃO POR IMAGEM DE SATELITE

04	00	DDMM/AAAA
03	00	DDMM/AAAA
02	00	DDMM/AAAA
01	00	DDMM/AAAA
00	00	DDMM/AAAA
REV.	DESCRIÇÃO DE MODIFICAÇÕES	DATA

 GOVERNO DA PARAIBA		SECRETARIA DE ESTADO DO DESENVOLVIMENTO DA AGRICULTURA E DA PISCICULTURA	
OBJETO: PAVIMENTAÇÃO DO ACESSO AO SANTUÁRIO DE NOSSA SENHORA DE APARECIDA.		SICONV Nº 938828 - MAPA OPERAÇÃO CT REPASSE Nº 188646-63	
ASSUNTO: PAVIMENTAÇÃO EM PARALELEPÍPEDO			
ENDEREÇO: MUNICÍPIO DE CAJAZEIRAS - PB.	DATA: AGOSTO/2023	ESCALA: INDICADAS	
AUTOR: Pedro Souza dos Santos Leitão Nunes	DESENHO:		
BACIA HIDROGRÁFICA		FOLHA: 01/01	REV: 00

AUTOR: RT

PROPRIETÁRIO: SECRETARIA DE ESTADO DO DESENVOLVIMENTO DA AGRICULTURA E DA PISCICULTURA



INSTITUTO NACIONAL DE ENGENHARIA E PROJETOS